


**NEPAL TELECOM
BIRGUNJ REGIONAL DIRECTORATE
BIRGUNJ**

 

TENDER DOCUMENT

FOR

ALUMINIUM PARTITION WORKS

AT

**TECHNICAL CUM ADMINISTRATIVE BUILDING
SHREEPUR, BIRGUNJ**

ASHWIN -2070

CIVIL SECTION

BIRGUNJ

PHONE NUMBER: 526345





निर्माण कार्य सम्बन्धी सिलबन्दी दरभाउपत्रको सूचना

(प्रथम पटक प्रकाशित मिति:-२०७०।०६।०४.)

सूचना नं : **NDCL 02/ 070-71/BRD/Civil**

यस निर्देशनालयको श्रीपुर, बिरगंज परिसरमा नव निर्मित Technical cum Administrative Building मा अलमुनियम पार्टिशन कार्य सिलबन्दी दरभाउपत्र लिई कार्य गराउनुपर्ने भएकोले इच्छुक रजिष्टर्ड निर्माण व्यवसायीहरुबाट निम्न शर्तहरु तथा दरभाउपत्र पुस्तिकाको अधिनमा रही रितपूर्वकको सिलबन्दी दरभाउपत्र आव्हान गरिन्छ ।

१. दरभाउपत्र फारम रु. ३००।०० (पछि फिर्ता नहुने गरी) बुझाई तोकिएको कार्यालयबाट प्राप्त गर्न सकिनेछ ।
२. सिलबन्दी दरभाउपत्र फारममा उल्लेख भएका सबै विवरण अनिवार्यरूपले भर्नुपर्नेछ ।
३. सिलबन्दी दरभाउपत्र फारम दर्ता गर्दा खाम बाहिर अलमुनियम पार्टिशन कार्यको दरभाउपत्र भनी स्पष्ट रूपले उल्लेख गर्नु पर्नेछ ।
४. सिलबन्दी दरभाउपत्र यो सूचना गोरखापत्र राष्ट्रिय दैनिकमा प्रथम पटक प्रकाशित भएको मितिबाट १५ औं दिनको ५.०० बजेसम्म खरिद गरी १६ औं दिनको ५.०० बजे भित्र दरभाउपत्र खरीद गरेकै कार्यालयमा दर्ता गराई सक्नु पर्नेछ । म्यादभित्र दर्ता भएका दरभाउपत्रहरु १७ औं दिन दरभाउपत्र दर्ता कार्यालयमा १.०० बजे खोलीनेछ । दरभाउपत्र खरिद गर्ने र दर्ता गर्ने अन्तिम दिन बिदा पर्ने गणमा त्यसको लगत्तै कार्यालय खुलेको दिन मान्य हुनेछ ।
५. सिलबन्दी दरभाउपत्र फारमसाथ दरभाउपत्रदाताको फर्म/कम्पनी दर्ता प्रमाण पत्र, मूल्य अभिवृद्धि कर दर्ता सहितको स्थायी लेखा नम्बर प्रमाणपत्र, अघिल्लो आर्थिक वर्ष २०६८।०६९ सम्मको कर चुक्ताको प्रमाणपत्रहरुको प्रतिलिपिहरु पेश गर्नुपर्नेछ । दरभाउपत्र फारम लिन आउँदा समेत उक्त प्रतिलिपिहरु लिई आउनुपर्नेछ ।
६. सिलबन्दी दरभाउपत्र पेश गर्दा दरभाउपत्रसाथ जमानत वापत कबोल अंकको २.५% ले हुने धरौटी रकम यस निर्देशनालयको नबिल बैंक लि., वीरगञ्ज शाखामा रहेको धरौटी खाता नं. ०५०६०११००३१०७ मा जम्मा गरेको सक्कल बैंक भौचर वा दरभाउपत्र दाखिला गर्ने शुरु मितिले कम्तिमा ६ महिनाको म्याद भएको नेपाल राष्ट्र बैंकबाट स्वीकृती प्राप्त बाणिज्य बैंकबाट यस कम्पनीको पक्षमा जारी भएको सक्कल बैंक जमानत पेश गर्नु पर्नेछ । तोकिए बमोजिमको धरौटी वा बैंक जमानत संलग्न नभएमा वा नपुग भएमा दरभाउपत्र रद्द गरिनेछ ।
७. कुनै दरभाउपत्र स्वीकृत गर्ने वा नगर्ने वा आंशिक स्वीकृत गर्ने सर्वाधिकार यस निर्देशनालयमा सुरक्षित रहनेछ ।
८. E-Submission को लागी कम्पनीको Website <http://eproc.ntc.net.np> बाट दर्ता गर्न सकिने छ । E-Submission गर्ने दरभाउपत्र दाताले दरभाउ पत्र खोलिएको ७ (सात) दिनभित्र E-Submission द्वारा पेश गरिएका फारम तथा अन्य कागजातहरु यस क्षेत्र. वा दरभाउपत्र दर्ता गर्न सकिने कार्यालयमा पेश गर्नुपर्ने छ । E-Submission बाट खरिद गर्न नेपाल टेलिकमको नाममा रहेको. नबिल बैंक लि., वीरगञ्ज शाखामा रहेको धरौटी खाता नं. ०५०६०११००३१०७ मा रु.३००।०० जम्मा गरी Download गर्न सकिने छ ।

तपसिल


सि.नं	निर्माण कार्यको नाम	स्थान	ल.ई. (रु.) (मु.अ.कर बाहेक)	दरभाउपत्र फारम दस्तुर	दरभाउपत्र फारम बिक्री गर्ने कार्यालय
१.	अलमुनियम पार्टिशन कार्य	बि.क्षे.नि. श्रीपुर, बिरगंज ।	४०,८३,३३१।४५	रु.३००।००	बीरगञ्ज क्षेत्र. नि., दू.सं.का. हेटौडा, दू.सं.का. जनकपुर र दू.सं.का.भरतपुर ।



नेपाल टेलिकम
बिरगञ्ज क्षेत्रीय निर्देशनालय
श्रीपुर, बिरगञ्ज
फोन नं.०५१-५२६३४५

निर्माण / मर्मत कार्य को दरभाउपत्र पुस्तिका

Bidding Document for Construction / Maintenance Work

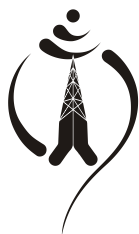

नेपाल टेलिकम

नेपाल दूरसंचार कम्पनी लिमिटेड

बीरगञ्ज क्षेत्रीय निर्देशनालय

श्रीपुर, बीरगञ्ज

२०७०

विषय सूची

खण्ड १ :	दरभाउपत्र आब्हान	१
खण्ड २ :	दरभाउपत्र दातालाई निर्देशन	२
खण्ड ३ :	दरभाउपत्र फाराम, योग्यताको जानकारी, स्वीकृत पत्र, सम्झौता तथा परीशिष्ट	७
खण्ड ४ :	साधारण शर्तहरू	१३
खण्ड ५ :	जमानत फारामहरू	२२





खण्ड १ : दरभाउपत्र आब्हान

श्री नेपाल टेलिकम
बिरगंज क्षेत्रिय निर्देशनालय

योजनाको नाम : अलमुनियम पार्टिशन कार्य, श्रीपुर, बिरगंज ।

१. यस कार्यालयबाट सम्पन्न गर्नु पर्ने अलमुनियम पार्टिशन कार्य ठेक्कापट्टाबाट गराउनका लागि इजाजत पत्र प्राप्त नेपाली ठेकेदारहरुबाट शिलवन्दी दरभाउपत्र आब्हान गरिएको छ ।
२. इच्छुक योग्य दरभाउपत्रदाताहरुले यस कार्यालय,, टेलिफोन नं /, प्याक्स नं बाट आवश्यक जानकारी हासिल गर्ने वा दरभाउपत्र पुस्तिका हेर्न सक्नेछन् ।
३. इच्छुक दरभाउपत्रदाताहरुले फिर्ता नहुने गरी तोकिएको रकम (रु. ३००।००) बुझाई लिखित पत्र वा निवेदनको साथमा दरभाउपत्रदाताको दर्ता प्रमाण पत्र, मूल्य अभिवृद्धिकर कार्यालयमा दर्ता गरिएको प्रमाण पत्र, अधिल्लो आर्थिक वर्ष सम्म कर तिरेको प्रमाण पत्रहरु तथा सो को नविकरण सहितको प्रतिलिपिहरु पेश गरी दरभाउपत्र पुस्तिका खरिद गर्न सक्नेछन् ।
४. दरभाउपत्र मिति (.....) को दिनको (.....) बजे अगावै बुझाउनु पर्नेछ । तोकिएको मिति तथा समय भन्दा पछि बुझाएको दरभाउपत्र स्वीकार गरिने छैन ।
५. प्राप्त भएका दरभाउपत्रहरु मिति (.....) को दिनको (.....) बजे उपस्थित भएका दरभाउपत्रदाता वा प्रतिनिधिहरुको रोहवरमा माथि उल्लेखित स्थानमा खोलिने छ । कुनै वा सबै बोलपत्र दाता वा निजको प्रतिनिधि उपस्थित नभएमा पनि बोलपत्र खोल्न बाधा पुग्ने छैन ।
६. दरभाउपत्रसाथ जमानत वापतको रकम रु. स्थित बैंक मा रहेको यस कार्यालयको नामको धरौटी खाता नं. मा जम्मा गरेको सक्कल भौचर वा कम्तीमा ६ महिनाको म्याद भएको मान्यता प्राप्त 'क' वर्गको बैंकबाट जारी गरिएको "विड बण्ड" संलग्न हुनु पर्ने छ ।
दरभाउपत्र खुलेको मितिले (.....) दिनको लागि मान्य (वैध) हुनुपर्नेछ र साथमा ६ महिना म्याद भएको मान्यता प्राप्त बैंकबाट जारी गरिएको (रु.....) को जमानत संलग्न भएको हुनुपर्नेछ ।
७. बोलपत्र खरीद गर्ने, दाखिला गर्ने र खोल्ने अन्तिम दिन विदा परेको खण्डमा त्यसको लगत्तै कार्यालय खोलेको दिन बोलपत्र खरीद गर्न, दाखिला गर्न र खोल्न सकिने छ ।
८. दरभाउपत्रदाताहरुले आफ्नो दरभाउपत्र बुझाउनु अगावै परियोजना स्थलको निरिक्षण गर्नु पर्ने छ ।
९. दरभाउपत्रदाताको योग्यता सम्बन्धि कागजातहरु दरभाउपत्र साथ समावेश नभएका दरभाउपत्रहरु मूल्यांकनका लागि अयोग्य ठहरिनेछन ।
१०. म्याद नाघी आएको, रित नपुगेको तथा कुनै शर्त राखी पेश भएको दरभाउपत्रहरु माथि कुनै कारवाहि गरिने छैन ।
११. दरभाउपत्रमा भ्याट बाहेकको ईकाई दररेट उल्लेख गर्नु पर्नेछ । ईकाई दररेट अंक र अक्षर दुवैमा उल्लेख गरी सही छाप गर्नुपर्नेछ, केरमेट भएमा सो स्थानमा सहीछाप गर्नु पर्नेछ । अंक र अक्षरमा फरक भएमा अक्षरलाई मान्यता दिइनेछ ।
१२. निर्माण कार्यको लागि आवश्यक सम्पूर्ण निर्माण सामग्री, बिजुली, पानी आदि ठेकेदार आफैले बन्दोबस्त गर्नुपर्नेछ ।



खण्ड २ : दरभाउपत्र दातालाई निर्देशन

दरभाउपत्र दातालाई निर्देशन

१. कार्यक्षेत्र (Scope) : यस पुस्तिकामा संलग्न (नक्सा) स्पेसिफिकेशन (Specification) र परिमाणको कार्य गर्नको आह्वान गरिन्छ । दरभाउपत्रदाताले दरभाउपत्र तथ्याङ्कमा उल्लेखित निर्माण कार्य सम्पन्न गर्नुपर्नेछ ।
२. योग्य बोलपत्र दाता : दरभाउपत्र तथ्याङ्कमा उल्लेखित योग्यता पुगेका इजाजत प्राप्त संभावित दरभाउपत्र दाता हुने छन् ।
३. एक दरभाउपत्र एक बोलपत्रदाता : प्रत्येक दरभाउपत्र दाताले एउटा मात्र दरभाउपत्र दाखिला गर्नुपर्नेछ । एक भन्दा बढी दरभाउपत्र पेश गरेमा सो बोलपत्रदाता सहभागी भएको सबै बोलपत्र रद्द हुनेछन् ।
४. दरभाउपत्रदाताको योग्यता : सबै दरभाउपत्रदाताहरूले योग्यता सम्बन्धि जानकारी खण्ड ३ (तीन) मा समावेश गर्नुपर्नेछ । ठेक्का पाउनको लागि योग्य बन्नको निमित्त दरभाउपत्रदाताहरू संग **Bid Data** मा उल्लेख भए बमोजिम निम्नानुसार को योग्यता हुनुपर्ने छ अन्यथा त्यस्ता दरभाउपत्रहरू मान्य (Qualify) हुने छैन ।
 - (क) दरभाउपत्र तथ्याङ्क फाराममा उल्लेखित कार्य अनुभवको कागजात ।
 - (ख) दरभाउपत्र तथ्याङ्क फाराममा उल्लेखित चालु पूजि वापत देखिने प्रमाण वा सो रकम बराबरको ऋण लिने सक्ने क्षमता खुलेको नेपाल राष्ट्रवैक बाट स्वीकृति प्राप्त बैंकको कागजात (क्रेडिट लाईन) ।
 - (ग) दरभाउपत्र तथ्याङ्क फाराममा उल्लेखित यन्त्रहरू/उपकरणहरू चालु हालतमा रहेको प्रमाण मेकानिकल ईन्जिनियर वा कानुन बमोजिम दर्ता भएको वर्क्सप बाट प्रमाणित भएको हुनुपर्ने छ । राम्रो चालु अवस्थामा रहेको उपकरणहरूलाई मान्यता दिइने छ । कार्यालयले आवश्यक देखेमा ती उपकरणहरूको जाँचबुझ गर्न सक्नेछ । यन्त्रहरू/उपकरणहरू को स्वामित्व सम्बन्धि कागजात हरू को प्रमाणित प्रतिलिपि पेश गर्नु पर्नेछ ।
 - (घ) प्राविधिक जनशक्ति तर्फ दरभाउपत्र तथ्याङ्क फाराममा उल्लेखित शैक्षिक योग्यता खुलेको प्रमाणपत्र, अनुभव तथा निज प्राविधिक दरभाउपत्रदाताको अफिसमा कार्य गर्ने भएको वा निजबाट यस कार्यको लागि प्राविधिक जनशक्तिको रूपमा कार्य गर्ने स्वीकारोक्ति सहित सहिछाप गरेको हुनु पर्नेछ । प्राविधिकको सर्टिफिकेट को प्रमाणित प्रतिलिपि पेश गर्नु पर्नेछ ।
 - (ङ) दरभाउपत्र तथ्याङ्क फाराममा उल्लेखित औसत वार्षिक टर्नओभर (Average Annual Turnover), Financial Bid Capacity तथा Cash flow देखिने Audited balance Sheet को प्रमाणित प्रतिलिपि ।
५. दरभाउपत्रको खर्च : दरभाउपत्र तयार गर्न तथा पेश गर्न लागेको खर्च दरभाउपत्रदाता स्वयंलेनै व्यहोर्नु पर्नेछ । नियुक्तीकर्ता कुनै पनि हालतमा यो खर्चको लागि जिम्मेवार हुने छैन ।
६. कार्य स्थल निरीक्षण : दरभाउपत्रदाताले दरभाउपत्र तयार गर्न वा दरभाउपत्रमा भागलिनका लागि आवश्यक जानकारी लिन कार्यस्थलको निरीक्षण आफ्नै खर्च तथा जिम्मेवारीमा गर्नु पर्नेछ ।
७. दरभाउपत्र पुस्तिकासाथ संलग्न कागजातहरू : दरभाउपत्र पुस्तिकामा तल उल्लेखित कागजपत्रहरू संलग्न रहनेछन् र यसलाई दरभाउपत्रको अभिन्न अंग मानिनेछ ।



१. वोलपत्र आह्वानको सूचना
२. दरभाउपत्र दातालाई निर्देशन
३. वोलपत्र तथ्यांक
४. दरभाउपत्र, फाराम र योग्यताको सूचना
५. सम्झौता र परिशिष्ट

	<ol style="list-style-type: none"> ६. ठेक्काको साधारण शर्तहरू ७. ठेक्काको विशेष शर्तहरू ८. जमानत फारामहरू : दरभाउपत्रमा भाग लिनको लागी, कार्य सम्पादन गर्नका लागी तथा अग्रिम भुक्तानीको लागी ९. स्पेसिफिकेशन (Specification) १०. नक्सा (Drawings) ११. मूल्य अंकित परिमाण सूची (BOQ)
८. दरभाउपत्र पुस्तिकाको बारेमा स्पष्टिकरण	: संभाव्य दरभाउपत्रदाताले दरभाउपत्र पुस्तिकाबारे प्रष्टिकरण वा व्याख्या चाहेमा लिखित रुपमा अनुरोध गर्नुपर्नेछ र नियुक्तीकर्ताले यसको जवाफ दिनुपर्नेछ । यसरी दिएको जवाफको जानकारी श्रोतको उल्लेख नगरिकन दरभाउपत्र पुस्तिका खरिद गर्ने सबैलाई उपलब्ध गराउनु पर्नेछ ।
९. दरभाउपत्रको भाषा	: दरभाउपत्र सम्बन्धी सम्पूर्ण कागजपत्रहरू नेपाली र अंग्रेजी भाषामा हुनेछ ।
१०. दरभाउपत्रसंग संलग्न कागजपत्रहरू	: दरभाउपत्र दाताले पेशगर्ने दरभाउपत्रसाथ निम्न कागज पत्रहरू संलग्न हुनु पर्ने छ । (क) दरभाउपत्र फाराम तथा योग्यता सम्बन्धि कागजातहरू (ख) दरभाउपत्र जमानत (ग) मूल्य अंकित परिमाण सूची (घ) दर-भाउको विश्लेषण (यदि कार्यालयलाई चाहिएमा)
११. दरभाउपत्र मूल्य	: ठेक्का, दरभाउपत्रदाताले पेश गरेको पुरा कामको लागि मूल्य अंकित परिमाण सूचीमा आधारित हुनेछ । दरभाउपत्र दाताले सबै आइटम (Item) को दर नेपाली रुपैयाँमा भर्नुपर्नेछ । कुनै पनि आइटमको लागि दर उल्लेख नगरे वा "०" शून्य अंक राखेमा उक्त दरभाउपत्र उपर कुनै कारवाही गरिने छैन । दरभाउपत्रमा उल्लेखित कार्य गर्नको लागि आवश्यक विजुली, पानी, संचार उपकरण (आवश्यक भएमा) ठेकेदार स्वयम्ले नै व्यवस्था गर्नु पर्नेछ । ठेकेदारले तिर्नु पर्ने सबै करहरू र अन्य शुल्क दर भाउमा समावेश गरि मूल्य निकालेको भनी मानिने छ र त्यसै अनुसार दरभाउपत्रको मूल्य निकालेको मानिने छ ।
१२. दरभाउपत्रको मान्यता	: दरभाउपत्र तथ्याङ्क (Bid Data) सूचीमा उल्लेख भएको अवधि सम्मको लागि दरभाउपत्र मान्य हुनेछ । कम्पनीले आवश्यक ठानेमा दरभाउपत्रदातालाई थप अवधि पनि मान्य हुनु पर्नेछ ।
१३. दरभाउपत्र जमानत	: दरभाउपत्र तथ्याङ्क सूचीमा उल्लेख भएको रकम बराबरको जमानत वोलपत्रदाताले दरभाउपत्रसाथ पेश गर्नु पर्नेछ । दरभाउपत्रदाताले दरभाउपत्र जमानत वापतको रकम जम्मा गर्दा कार्यालयलाई मान्य हुने बैंक वाट जारी गरिएको बैंक ग्यारेण्टि वा कार्यालयले तोकेको बैंकको धरौटी खातामा रकम जम्मा गरेको भौचर पेश गर्नु पर्ने छ ।
१४. फाराम र दरभाउपत्रमा हस्ताक्षर	: दरभाउपत्र टाइप गरेको वा नमेटिने मसीले लेखिएको हुनु पर्नेछ र अधिकार प्राप्त व्यक्तिद्वारा सहिछाप भएको हुनु पर्नेछ । दरभाउपत्रको हरेक पानाका अतिरिक्त कुनै थपघट वा सच्याइएको ठाउँमा पनि उक्त व्यक्तिबाटै सहिछाप गरीएको हुनुपर्नेछ ।
१५. दरभाउपत्र शिलवन्दी र संकेत गर्ने	: दरभाउपत्रदाताले दरभाउपत्रलाई खाममा राखी वाहिरी खाममा लाहाछाप लगाउनु पर्नेछ । खामको वाहिर दरभाउपत्र तथ्याङ्क सूचीमा उल्लेख भए बमोजिम ठेक्काको



नाम तथा नम्बर र वोलेपत्र माग गर्ने कार्यालयको नाम र ठेगाना लेख्नुपर्नेछ।
दरभाउपत्रको खाम बाहिर प्रष्टसंग देखिने गरी दरभाउपत्र दाताको नाम र ठेगाना
पनि लेख्नु पर्नेछ ।

१६. दरभाउपत्र दाखिला गर्ने अन्तिम समय : दरभाउपत्र दाखिला दरभाउपत्र तथ्याङ्क सूचीमा उल्लेखित मिति र स्थानमा दरभाउपत्र सूचना उल्लेखित ठेगानामा दाखिला गर्नुपर्नेछ ।
एक पटक दाखिल भएको दरभाउपत्र फिर्ता लिन दिन हुदैन । दरभाउपत्र पेश गर्ने अन्तिम मिति र समय भुक्तान हुनु अघि दरभाउपत्र दाताले कार्यालयमा पेश गरेको दरभाउपत्रमा संशोधन गर्न सकिनेछैन ।
१७. दरभाउपत्रमा कार्यवाही नहुने : म्याद नाघी आएको दरभाउपत्र उपर कुनै कार्यवाही गरिने छैन ।

यस दरभाउपत्रमा उल्लेख भएको हकमा सोही अनुसार र उल्लेख नभएको हकमा देहाय बमोजिमको रीत नपुगेको दरभाउपत्र उपर कुनै कार्यवाही गरिने छैन ।

- (क) सम्बन्धित कार्यालयबाट बिक्रि भएको दरभाउपत्र फारम भरी नआएको वा वेब साइटबाट डाउन लोड गरी दरभाउपत्र भरिएको भए निर्धारित शुल्क भुक्तानी नगरिएको दरभाउपत्र ।
- (ख) सिलबन्दी भई नआएको ।
- (ग) दरभाउपत्र सम्बन्धि कागजातमा दरभाउपत्र दाता वा निजको अधिकार प्राप्त प्रतिनिधिको सहिछाप भई नआएको ।
- (घ) म्याद भित्र दाखिला हुन नआएको ।
- (ङ) दरभाउपत्र आव्हानको सूचनामा उल्लेखित किसिम, समयावधि र रकमको जमानत साथ नभएको ।
- (च) संयुक्त उद्यम (ज्वाइन्ट भेन्चर) मा काम गर्ने ठेकेदारले संयुक्त लगानी सम्बन्धि सभौताको प्रमाणित प्रतिलिपी पेश नगरेको ।
- (छ) दर विश्लेषण गर्ने भनी दरभाउपत्र आव्हानको सूचनामा तोकिएको भए सो बमोजिम पेश नभएको ।
- (ज) निर्माण कार्यको बिल अफ क्वान्टिटीको प्रत्येक आइटमहरूको दररेट भरी नआएको ।
- (झ) दरभाउपत्र आव्हानको सूचनामा तोकिएको अन्य सर्तहरू पूरा नगरेको ।

१८. दरभाउपत्र खोले : दरभाउपत्र-तथ्याङ्क-सूचीमा उल्लेख भएको स्थान मिति र समयमा कुनै वा सबै वोलेपत्रदाता वा निजको प्रतिनिधिको रोहवरमा दरभाउपत्रहरू खोलिने छ । उक्त समयमा दरभाउपत्र दाता वा निजको प्रतिनिधि उपस्थित नभएमा पनि दरभाउपत्रहरू खोलिने छ । वोलेपत्र खोलीसके पछि नियुक्तिकर्ताले दरभाउपत्र दाताको नाम, निजले कबोल गरेको रकम, योग्यता सम्बन्धि विवरणको कागजातहरू, जमानत रकम भए नभएको र पर्याप्त भए नभएको नियुक्तिकर्ताले उचित ठहराएको अन्य कुनै जानकारी पढेर सुनाउने छ । कम्पनीले दरभाउपत्र खोलेको अभिलेख तयार गरिनेछ ।

१९. दरभाउपत्रको मूल्यांकन तथा तुलना : कम्पनीले दरभाउपत्र पुस्तिकामा उल्लेखित सबै शर्तहरू पुरा गरेका दरभाउपत्रहरूको मात्र मूल्यांकन तथा तुलना गरिनेछ । दरभाउपत्रको मूल्यांकन गर्दा कम्पनीले प्रत्येक दरभाउपत्रको मूल्य ठहर गर्न त्यस्मा भएका गल्ती र मान्न सकिने फेर बदल थपघट लाई पनि विचार पुऱ्याई मूल्यांकित दरभाउपत्र रकम कायम गर्नेछ ।

२०. अपनाएको प्रक्रिया गोप्य रहने : दरभाउपत्रहरूको जाँच, स्पष्टिकरण, मूल्यांकन, तुलनात्मक प्रक्रिया र सिफारिसहरू जब सम्म सफल दरभाउपत्रदाताले काम पाउँदैन तबसम्म गोप्य राखी कुनै जानकारी दिइने छैन । यदि कुनै वोलेपत्रदाताले वोलेपत्र मूल्यांकन गर्ने कार्यालयलाई नाजायज दवाव र प्रभावपारी काम दिने निर्णय लाई बदलेर काम हत्याउन खोजेमा निजको दरभाउपत्र रद्द हुने छ ।

२१. ठेक्का प्रदान : कम्पनीले दरभाउपत्रका शर्तहरू अनुरूप रीतपूर्वक पर्नआएका दरभाउपत्रहरू मध्ये सबभन्दा कम रकम कबोल गर्ने दरभाउपत्रदाताको रकम स्वीकृत गरी निजलाई ठेक्का प्रदान गर्न सक्नेछ । तर दरभाउपत्रदाता खण्ड २ को दफा २ र दफा ४ मा भएको प्रावधान बमोजिम योग्य (eligible) हुनुपर्दछ ।



२२. दरभाउपत्र स्वीकृत गर्ने वा नगर्ने अधिकार कार्यालयको : कुनै दरभाउपत्र दाताको दरभाउपत्र स्वीकृत गर्ने, वा नगर्ने दरभाउपत्रको सबै प्रक्रिया वा सबै दरभाउपत्रहरू ठेक्का प्रदान गर्नु अघि रद्द गर्ने समेत सम्पूर्ण अधिकार कार्यालयमा रहने छ । दरभाउपत्र अस्वीकृत वा रद्द भएको कारणबाट कुनै पनि दरभाउपत्र दातालाई पर्न गएको हानी, नोक्सानी वा प्रभावको जिम्मेवार कार्यालय हुनेछैन । अस्वीकृत गर्ने वा ठेक्का प्रदान गर्नु अगावै कुनै कारण नजनाई वा त्यस्वाट प्रभावित दरभाउपत्रदाताको जिम्मेवारी नलिई दरभाउपत्र प्रक्रियालाई अस्वीकृत गर्ने सम्पूर्ण अधिकार कम्पनीमा निहित रहनेछ ।

२३. ठेक्का प्रदानको सूचना गर्ने र सम्झौतामा हस्ताक्षर गर्ने : दरभाउपत्र मान्य हुने अन्तिम समय अगावै कम्पनीले स्वीकृत भएको दरभाउपत्रदातालाई सूचित गर्नेछ । स्वीकृत पत्रमा ठेक्काको रकम उल्लेख भएको हुनेछ ।

दरभाउपत्र स्वीकृत भएको सूचना पाए पछि त्यस्तो सूचना पाउने दरभाउपत्रदाताले बाटोको म्याद बाहेक ७ (सात) दिन भित्र संझौता गर्न आउनु पर्नेछ । म्याद भित्र उपस्थित नभएमा वा ठेक्का संझौतागर्न मंजुर नगरेमा दरभाउपत्र साथ पेश गरेको जमानत वापतको रकम जफत गरिनेछ ।

२४. कार्य सम्पादन जमानत : ठेक्का स्वीकृत भएको सूचना पाएको ७ (सात) दिन भित्र दरभाउपत्रदाताले परिशिष्ट (Appendix) मा उल्लेखित रकम बराबरको कार्य सम्पादन जमानत (Performance Security) ठेक्का प्रदान गर्ने कार्यालयमा पेश गर्नु पर्ने छ ।



दरभाउपत्र तथ्याङ्क विवरण (Bid Data)

यो दरभाउपत्र तथ्याङ्क फाराम ठेक्काको अंग मानिने छैन :

आइटम (Item)	दफा	विवरण
कार्यको विवरण	१	अल्मुनियम पार्टिशन कार्य
योग्य दरभाउपत्र दाता	२	नेपाल सरकारबाट ईजाजत प्राप्त भएका ठेकेदारहरु
दरभाउपत्रको मूल्य		रु. ३००।००
गत सात वर्षमा गरिएको औसत कारोवारको न्यूनतम आवश्यकता (minimum requirement)	४(क)	पेश गर्नु नपर्ने
चालु पूजी वा ऋण लिन सक्ने क्षमता खुलेको कागजात (Credit line)	४(ख)	पेश गर्नु नपर्ने
उपकरण/यन्त्रको न्यूनतम आवश्यकता	४(ग)	पेश गर्नु नपर्ने
प्राविधिक जनशक्तिको न्यूनतम आवश्यकता	४(घ)	पेश गर्नु नपर्ने
गत सात वर्षमा गरिएको कारोवारको औसत वार्षिक टर्नओभर (average annual turnover)	४(ङ)	पेश गर्नु नपर्ने
दरभाउपत्र पुस्तिकाको स्पष्टिकरण अनुरोध गर्ने	८	दरभाउपत्र खोल्ने दिन भन्दा ७ दिन पहिले
दरभाउपत्रको भाषा	९	नेपाली वा अंग्रेजी
प्राथमिकताको आधारमा दरभाउपत्रमा संलग्न कागजपत्रहरु		(क) दरभाउपत्र फाराम र योग्यता सम्बन्धि विवरण (ख) दरभाउपत्र जमानत (ग) मूल्य अंकित परिमाण सूची (घ) दर रेट विश्लेषण (कार्यालयले चाहेमा मात्रै)
बिमा सम्बन्धि व्यवस्था		नचाहिने
दरभाउपत्रको समयावधि	१२	दरभाउपत्र बुझाउने अन्तिम म्यादले ९० दिन
दरभाउपत्र जमानत	१३	कबोल अंकको २.५ प्रतिशत
कार्यालयको बैंक खाता नं	१३	०५०६०११००३१०७
कार्यालयको ठेगाना	१५	नेपाल दूरसञ्चार कम्पनी लिमिटेड, वीरगञ्ज क्षेत्रीय निर्देशनालय, श्रीपुर, वीरगञ्ज
दरभाउपत्र दाखिलको अन्तिम म्याद तथा ठेगाना	१६	सूचनामा उल्लेख भए अनुसार
दरभाउपत्र खोल्ने मिति	१८	सूचनामा उल्लेख भए अनुसार



खण्ड ३ : दरभाउपत्र फाराम, योग्यताको जानकारी, स्वीकृत पत्र, सम्झौता तथा परीशिष्ट

दरभाउपत्र फाराम

म / हामीले यो दरभाउपत्र र यस्को परीशिष्टमा राखीएको तपशिलमा उल्लेखित दस्तावेजहरु समेत राम्ररी पढेर समष्टिगत दरभाउपत्र अध्ययन गर्नु र दरभाउपत्रमा भनिएको जस्तो काम रु. (अंकमा) (अक्षरपी) अथवा नियुक्तिकर्ताले यो दरभाउपत्रमा उल्लेख भएको निर्माण कार्यको बिल अफ क्वान्टिटीको प्रत्येक आईटमको दर रेटको आधारमा हुन आउने रकम मध्ये जुन रकम ठहर हुनेछ, त्यसलाई मन्जुर गरी दरभाउपत्र पेश गर्दछौ ।

यो बोलपत्रको मान्यता दरभाउपत्र खोल्ने अन्तिम मितिबाट ९० दिन सम्म कायम रहने छ । यो बोलपत्र र नियुक्तिकर्ताले दिएको ठेक्काको स्वीकृती पत्र हामी दुई बीच भएको सम्झौताको अभिन्न अंग हुनेछ । सो भन्दा बढीको जायज अवधि थप गर्नु परेमा दुवै पक्षको सहमतीमा हुनेछ ।

दरभाउपत्रदातालाई यो थाहा छ कि नियुक्तिकर्ताले सबै भन्दा घटी कबोल गर्नेलाई अथवा सहमतीमा कामको लागी अन्य दरभाउपत्रदातालाई मंजुरी गर्न वा नगर्न कुनै कर लाग्ने छैन ।

हस्ताक्षर : मिति :

नाम : दरभाउपत्रदाताको तर्फबाट हस्ताक्षर गर्ने अधिकारीक व्यक्ति
(दरभाउपत्रदाताको नाम)

पद :

दरभाउपत्रदाताको छाप :



योग्यताको जानकारी

अनुसूची - १

१. प्रत्येक दरभाउपत्र दाता या संयुक्त साभेदारीका प्रत्येक सदस्यहरु

१.१ वोलपत्रदाताको संगठनको वैधानिक या कानूनी हैसियत (फोटोकपी राख्ने)

दर्ताभएको ठाउँको नाम :-

व्यवसायको मुख्य ठाउँ :-

दरभाउपत्रमा हस्ताक्षर गर्नेको अख्तीयारनामा :-

१.२ विगत ७ वर्ष भित्र सम्पन्न गरेको निर्माण कामको जम्मा परिमाणको मूल्य नेपाली रुपैयाँ मा ।

वार्षिक कारोबार विवरण (निर्माण कार्यको मात्र)	
आर्थिक वर्ष	कारोबारको रकम (ने.रु.)
१.	
२.	

१.३ मुख्य ठेकेदार द्वारा विगत ७ वर्ष भित्र गरेको मिल्दो-जुल्दो निर्माण कामको परिमाण । यसको मूल्याङ्कन माथि १.२ मा प्रयोग गरेको मुद्रामा नै निकालेर गर्नु पर्छ । हाल गर्दै गरेको काम गर्छु भनेर लिएको कामहरुको सूचि बनाइ तिनीहरुको सकिने सम्भावित मिति सहित हुनु पर्छ ।

आयोजनाको नाम	नियुक्तकर्ताको नाम र सम्पर्क गर्नु पर्ने व्यक्ति	सम्पन्न कामको किसीम र सकिएको वर्ष	ठेक्काको कुल रकम	ठेक्काको बाकी कामको रकम
(क)				
(ख)				

१.४ ठेकेदारले कामहरुमा प्रयोग गर्न लागेको औजारहरु । तल मागिएका सम्पूर्ण जानकारीको सूची तयार गर्नु पर्ने छ ।

औजारको आइटम	औजारको विवरण, बनेको वर्ष र आयु (वर्षमा)	औजारको मालिक वा भाडामा लिन लागेको मालिक
(क)		
(ख)		
(ग)		
(घ)		

१.५ ठेक्काको काममा खटिआउने ठेक्का व्यवस्थापकको योग्यता (सर्टिफिकेट) को प्रमाणित प्रतिलिपि समावेश गर्नु पर्नेछ) र अनुभवको सुचि र स्विकारोक्ति संलग्न हुनु पर्नेछ ।

नम	अनुभव वर्षमा (साधारण)	अनुभव वर्षमा (हाल प्रस्तावित पदमा)
(क)		
(ख)		

१.६ आर्थिक स्रोत सम्बन्धी आवश्यकताहरुको परीपूर्ति हुने योग्यताको प्रमाणिकरण, जस्तै : हातमा रहेको नगद, सापटि लिन सकिने ठाउँ इत्यादि । यिनीहरुको सूचि तयार गरि संबन्धीत कागजातहरुको प्रतिलिपि संलग्न गर्नु पर्ने छ ।

श्रोत	रकम (रु)
१.	
२.	

नोट: माथि उल्लेखित सबै तालिकामा विवरण भर्न नपुग भएमा छुट्टै पानामा सम्पूर्ण विवरण उल्लेख गर्न सकिनेछ ।



२. संयुक्त साभेदारहरु

- २.१ संयुक्त साभेदारीका प्रत्येक सदस्यलाई उपरोक्त सुचि नं १.१ देखि १.६ सम्मको जानकारी उपलब्ध गराउनु पर्नेछ ।
- २.२ संयुक्त साभेदारीका तर्फबाट दरभाउपत्रमा हस्ताक्षर गर्ने अधिकारिक रुपमा प्रमाणित गरिएको हस्ताक्षरक्षम्यारीनामा सँलग्न गर्नु पर्ने छ
- २.३ संयुक्त साभेदारीका सबै सदस्यहरुको बीचमा भएको संझौता (जस्मा सबै सदस्यहरु लाई कानुनी रुपमा बाँधेको हुनु पर्छ) र यसका साथै निम्न कुराहरु रहनेछन :-
- (क) ठेक्काको शर्तहरु अनुसार संयुक्त साभेदारीका सदस्यहरुले ठेक्काको काम गराउने अभिभारा गम्भिरतापूर्वक लिनु पर्ने छ ।
- (ख) संयुक्त साभेदारीका सदस्यहरु बाट एक जना सदस्यलाई मुख्य साभेदार (In-charge) मनोनयन गरिने छ जस्ले सम्पूर्ण जिम्मेवारी लिने छ र संयुक्त साभेदारीका सबै सदस्यहरुको तर्फबाट प्रतिनिधित्व गरेर काम गर्दा निर्देशनहरु प्राप्त गर्नु हुने छ ।
- (ग) सम्पूर्ण काम गराउनुका साथै भुक्तानी बुझेर लिने काम इत्यादि पूर्णरुपले संयुक्त साभेदाहरुको अधिकृत व्यक्तिबाट गरिने छ ।



सम्झौता

ठेक्का सम्झौताको फाराम

विक्रम सम्वत २०७० साल महिना गतेका दिन [नेपाल टेलिकम] (जसलाई नियुक्ति कर्ता भनेर सम्बोधन गरिने छ) प्रथम पक्षक्षर [निर्माण व्यावसायीको नाम र ठेगाना] (जसलाई ठेकेदार भनेर सम्बोधन गरिने छ) द्वितीय पक्ष बीच कार्यालय द्वारा दरभाउपत्र आव्हान गरिएकोमा ठेकेदारले यस्तो कार्य रु..... (अंकमा) (अक्षरमा) मा निर्माण गरी पूरा गर्न र संभार गर्न दिएको दरभाउपत्र स्वीकृत भए बमोजिम यो ठेक्का सम्झौता गरिएको छ ।

यस पछि, यो ठेक्कामा निम्न लिखित अनुसार हुनेछ :-

- १ यस ठेक्कामा शब्द र अभिव्यक्तिको अर्थ यसपछि संकेत गरिएको ठेक्काको शर्तहरूमा निर्धारित गरे अनुसार हुने छ । कुनै द्विविधा भएमा नियुक्तिकर्ताले गरेको अर्थ मान्य हुनेछ ।
- २ नियुक्तिकर्ताले ठेकेदारलाई दिइने भुक्तानी वापत (यस पछि उल्लेख गरिएको) ठेकेदारले कार्यालय सँग सम्झौता गरेको कार्य ठेक्काको शर्तहरू अनुसार निर्माण गरी पूरा गर्ने छ ।
- ३ नियुक्तिकर्ताले सम्झौता गरेको कार्य ठेकेदारले निर्माण गरि पुरा गरेको र संभार गरेको रकम ठेक्कामा उल्लेख भएको रीत अनुसार समयमा ठेकेदार लाई भुक्तानी गर्ने छ ।
४. संलग्न परिशिष्टहरू समेत यस ठेक्का सम्झौताको अभिन्न अंग मानिनेछ ।

दुवै पक्षले साक्षीको रोहवरमा माथि लेखिएको मितिका दिन उपरोक्त रकमको ठेक्का सम्झौतामा सही छाप गरियो ।

ठेकेदारको तर्फबाट सहीछाप गर्ने
कम्पनीको छाप

नियुक्तिकर्ताको तर्फबाट सहीछाप गर्ने
अफिसको छाप

ठेकेदारको तर्फबाट सहीछाप गर्ने व्यक्ति
नाम थर:.....
पद:
निकाय:

नियुक्तिकर्ताको तर्फबाट सहीछाप गर्ने
पदाधिकारी
नाम थर:.....
पद:
निकाय:

(साक्षीको सहीछाप)

(साक्षीको सहीछाप)

साक्षीको नाम :.....

साक्षीको नाम :.....



नेपाल टेलिकम
NEPAL TELECOM

स्वीकृत पत्र:

मिति :-

श्री
.....
..... (ठेकेदारको नाम र ठेगाना)

महोदय,

[ठेक्काको नाम :-, सांकेतिक नं.]
को लागी मात्र गरेको, कामको लागी दिनु भएको तपाईंको मिति को दरभाउपत्रमा ठेक्काको
मूल्य रु. लाई स्वीकृत गरिन्छ । तपाईंलाई हाम्रो कार्यालय
..... (कार्यालयको ठेगाना) मा मिति समय मा उपस्थित
हुनु भई उपरोक्त कामको सम्झौतामा हस्ताक्षरको लागी अनुरोध गरिन्छ ।

(प्रमाणित हस्ताक्षर)

नाम, थर:-----

पद: -----

कार्यालयको नाम: -----



दरभाउपत्रको शर्तहरूको सारांश तालिका:

यस तालिका लाई ठेक्का सम्झौताको अंग मानिनेछ ।

(द्रष्टव्य : कम्पनीको आवश्यकतानुसार भरिएका आइटम (Item) का अतिरिक्त दरभाउपत्रदाताले दरभाउपत्र दाखिल गर्नु अगाडि तपसिलमा उल्लेखित कुराहरूको जानकारी दिनु पर्ने छ ।)

आइटम (Item)	धारा (Sub-clause)	तथ्यांक (Data)
प्राथमिकताको आधारमा ठेक्का सम्झौता पत्रमा संलग्न कागजपत्र (document)	१.१.१	कागजपत्र बर्किकरण (document identification)
(क) ठेक्का सम्झौता पत्र (ख) विशेष शर्तहरू (ग) साधारण शर्तहरू (घ) स्पेसिफिकेशन (Specification) (ङ) ड्रइङ्स (Drawings) (च) ठेकेदारले आफ्नोतर्फबाट पेश गरेको डिजाईन (Design) (छ) मूल्यअंकित परिमाणसूचि (Bill of quantities) (ज) (झ)		
ठेक्का समापन गर्ने समय	१.१.१२	४ महिना (१२० दिन)
ठेक्का सम्बन्धि कानुन	१.४	नेपालको (सम्बन्धित देशको) कानुन
भाषा	१.५	नेपाली र अंग्रेजी
कार्यस्थल उपलब्ध गराउने वारे	२.१ कार्य शुभारम्भका दिन
अधिकारीक व्यक्ति	३.१
कार्यसम्पादन जमानत रकम फाराम (Form)	४.४ ४.४	ठेक्का रकमको ५% परिशिष्ट २ मा
कार्यक्रम :- दाखिला गर्ने (बुझाउने) समय	७.२	कार्यारम्भ मिति देखि १२० दिन भित्रमा
समयमा कार्य सम्पन्न गर्न नसके वापत लाग्ने हर्जाना रकम	७.४	कबोल गरेको ठेक अंक मध्ये पूरा हुन नसकेको कामको रकमको ०.५% प्रति हप्ताका दरले बढिमा ठेक अंकको १०% सम्म
त्रुटिहरू लाई सूचित गर्ने (मर्मत संभार) अवधि	९.१ र ११.५	धारा नं. ७.२ मा उल्लेखित सूचना मितिबाट १२ महिना
धरौटी रकमको प्रतिशत	११.३	ठेक्का रकमको ५%
भुक्तानी पाउने मुद्रा	११.७	नेपाली रुपैया
अग्रिम भुक्तानी	११.९	दरभाउपत्रको हकमा नपाईने
मध्यस्थकर्ता नियम	१५.३
नियुक्ति गर्ने अधिकारी	१५.३
मध्यस्तता गर्ने स्थान	१५.३	नेपाल
विमाहरु :-	१४



खण्ड ४ : साधारण शर्तहरू

१ साधारण प्रावधानहरू

१.१ परिभाषाहरू

विषय वा प्रसंगले अर्को अर्थ नलागेमा यस ठेक्का सम्झौतामा उल्लेखित निम्न शब्दहरू र अभिव्यक्तिहरूको निम्न बमोजिमको अर्थ लाग्नेछ।

ठेक्का

१.१.१ "ठेक्का" : भन्नाले सम्झौता र परिशिष्टमा संलग्न अन्य कागजपत्रहरूका साथै सो अनुसारको व्यवस्था समेतलाई सम्झनु पर्दछ।

१.१.२ "स्पेसिफिकेशन (Specification)" : भन्नाले परिशिष्टमा समावेश भएका कागजपत्रका साथै कम्पनीको आवश्यकता अनुसार डिजाइन गरिएको कार्य ठेकेदार द्वारा सम्पन्न गराउने र उक्त कागजपत्रमा कुनै परिवर्तन यदि छ भने सो समेत सम्झनु पर्दछ।

१.१.३ "नक्सा (ड्रइङ्ग)" : भन्नाले परिशिष्टमा समावेश भएका निर्माण कार्य कम्पनीले नक्सा (ड्रइङ्ग) र यस्ता नक्सा (ड्रइङ्ग)मा भएका कुनै पनि परिवर्तन वा फेरबदललाई सम्झनु पर्दछ।

१.१.४ "परिणामसूची" : भन्नाले मूल्य अंकित तथा सम्पूर्ण परिणामसूची बुझिन्छ जसलाई दरभाउपत्रको अंग मानिनेछ।

१.१.५ "दरभाउपत्र" : भन्नाले ठेकेदारले ठेक्कामा उल्लेखित प्रावधान बमोजिम सम्पूर्ण निर्माण गर्न र संभार गर्न पेश गरेको मूल्य अंकित प्रस्ताव भन्ने बुझिन्छ।

१.१.६ "स्वीकृत पत्र" : भन्नाले कम्पनीद्वारा दरभाउपत्रलाई रीतपूर्वक स्वीकृत गरेको बुझनुपर्नेछ।

व्यक्तिहरू

१.१.७ "नियुक्तिकर्ता (Employer)" : भन्नाले सम्झौतामा उल्लेखित व्यक्ति वा निजद्वारा अधिकार प्राप्त अधिकारीलाई सम्झनु पर्नेछ।

१.१.८ "ठेकेदार" : भन्नाले सम्झौतामा उल्लेखित व्यक्ति वा उसको कानूनीस्तर उत्तराधिकारीलाई सम्झनु पर्नेछ, तर नियुक्तिकर्ताको मन्जुरी विनाको कुनै पनि प्रतिनिधिलाई मानिने छैन।

१.१.९ "पार्टी वा पक्ष" : भन्नाले नियुक्ति कर्ता वा ठेकेदारलाई सम्झनु पर्दछ।

मिति, समय र अवधि

१.१.१० "शुभारम्भ मिति (Commencement Date) अथवा प्रारम्भ मिति" : भन्नाले सम्झौता भई निर्माण स्थलमा गई चिनो लगाएको (Lay-out) मितिलाई मानिने छ।

१.१.११ "दिन" र "महिना" : भन्नाले क्यालेण्डर(पात्रो) मा भएको एक दिनलाई सम्झनु पर्दछ र महिना भन्नाले ३० (तीस) दिनको अवधिलाई जनाइनेछ।

१.१.१२ "ठेक्का सम्पादन अवधि (Time for completion)" : भन्नाले परिशिष्टमा उल्लेखित शुभारम्भ मिति देखि गणना गरि वा उपधारा ७.३ बमोजिम थप भएको निर्माण कार्य पूरा गर्ने समयावधिलाई सम्झनु पर्दछ।

मुद्रा तथा भुक्तानीहरू

१.१.१३ "लागत (Cost)" : भन्नाले ठेकेदारले उचित तरिकाले निर्माण स्थल भित्र वा बाहिर गरेको खर्च (वा गरिने खर्च) लाई सम्झनु पर्दछ, यसमा नाफा (मुनाफा) बाहेक शिरोभार खर्च (Overheads) र त्यस्तै अन्य खर्च पनि समावेश हुन्छ।

१.१.१४ "ठेक्का रकम" : भन्नाले स्वीकृत पत्रमा ठेकेदारलाई निर्माण तथा संभार गर्न दिने भनेको रकम बुझनुपर्छ।

१.१.१५ "रोक्का रकम" : भन्नाले नियुक्तिकर्ताले उप-धारा ११.३ बमोजिम रोक्का गरेको जम्माजम्मी रकम बुझनुपर्नेछ।



अन्य परिभाषाहरू	१.१.१६ "ठेकेदारका उपकरण" : भन्नाले निर्माण कार्यको सम्पादनमा प्रयोग गरिने सम्पूर्ण उपकरण, मेसिनरी, गाडी, सुविधा र अन्य आवश्यक कुराहरू तर सामग्री र यंत्र यसमा पर्दैन ।
	१.१.१७ "देश (Country)" : भन्नाले निर्माण स्थल भएको देशलाई सम्झनु पर्दछ ।
	१.१.१८ "नियुक्तिकर्ताको दायित्व (Employer's liabilities)" : भन्नाले उपधारा ६.१ मा उल्लेखित कुराहरूलाई सम्झनु पर्दछ ।
	१.१.१९ "काबु बाहिर वा आपतकालिन परिस्थिति (Force Majeure)" : (असाधारण अवस्था) भन्नाले ठेक्का सम्झौता गर्नु अगावै पार्टीले अनुमान गर्न नसक्ने असाधारण घटना वा संकट, जुन घटनजाँदा पार्टीले त्यसलाई पन्छाउन वा नियन्त्रण गर्न नसक्ने र जुन पार्टीको निमित्त वास्तवमा प्रभावकारी (Attributable) हुन्छ, त्यस्तो परिस्थितिलाई सम्झनु पर्दछ ।
	१.१.२० "सामग्री" : भन्नाले स्थायी निर्माण कार्यमा प्रयोग हुने वा हुन जाने यन्त्र (Plant) वाहेकका सम्पूर्ण सामान वा सामग्रीलाई सम्झनु पर्दछ ।
	१.१.२१ "यन्त्र (Plant)" : भन्नाले स्थायी निर्माण कार्यमा जडान हुने वा हुन जाने मेसिनरी वा उपकरणहरूलाई सम्झनु पर्दछ ।
	१.१.२२ "निर्माण स्थल" : भन्नाले नियुक्तिकर्ता द्वारा निर्माण कार्यको लागि ठेकेदारलाई दिएको जमिन वा सम्झौतामा उल्लेखित कुनै पनि अन्य जमिन वा स्थानलाई सम्झनु पर्दछ ।
	१.१.२३ "परिवर्तन वा थपघट (Variation)" : भन्नाले नियुक्तिकर्ताले उपधारा १०.१ मुताबिक दिएको निर्देशन अनुसार स्पेसिफिकेशन (Specification) वा नक्सा (ड्रइङ्स)मा (यदि कुनै) भएको परिवर्तनलाई सम्झनु पर्दछ ।
	१.१.२४ "निर्माण कार्य (Works)" : भन्नाले ठेकेदारले सम्पन्न गर्नुपर्ने स्थायी, अस्थायी काम र कुनै परिवर्तन समेत समावेश गरिएको सम्पूर्ण काम र डिजाईन वा ढाँचा (यदि कुनै) लाई सम्झनु पर्दछ ।
	१.१.२५ "स्थायी निर्माण कार्य" : भन्नाले ठेक्का बमोजिम गर्नुपर्ने स्थायी निर्माण कार्य (यन्त्र सहित) बुझ्नुपर्दछ ।
	१.१.२६ "अस्थायी निर्माण कार्य" : भन्नाले निर्माण कार्य तथा संभार सम्पन्न गर्न आवश्यक पर्ने सम्पूर्ण किसिमको अस्थायी कार्य (ठेकेदारको उपकरण वाहेक) बुझ्नुपर्नेछ ।
	१.१.२७ "ईन्साफ (adjudication)" : भन्नाले नियुक्तिकर्ता तथा ठेकेदारले भै-भगडाको समाधान गर्न अपनाएको प्रक्रियाहरू बुझ्नुपर्ने छ ।
१.२ व्याख्या (Interpretation)	व्यक्ति पक्ष भन्नाले संस्था/संगठनलाई पनि जनाउँदछ । एक वचन वा कुनै एक लैङ्गिक शब्दले बहुवचन वा अर्को लैङ्गिक शब्दलाई पनि जनाउँदछ ।
१.३ कागज-पत्रको प्राथमिकता (Priority of Documents)	सम्झौतामा संलग्न कागज पत्रहरूलाई एक अर्कासंगकोव्याख्यात्मक रुपमा लिइनु पर्दछ । यदि कागजपत्रमा कुनै अस्पष्टता वा विसंगति (अन्तर वा भेदभावपूर्ण) देखिन आएमा नियुक्तिकर्ताले ठेकेदारलाई आवश्यक कुनै पनि निर्देशन दिने र कागज पत्रहरूको प्राथमिकता परिशिष्टमा उल्लेख गरिएको क्रममा हुनेछ ।
१.४ कानून (Law)	ठेक्का सम्झौता प्रचलित नेपाल कानून बमोजिम हुनेछ ।
१.५ पत्र व्यवहार वा संचार (Communications)	जब कुनै पनि व्यक्तिले विशेष उल्लेख भएको अवस्थामा वाहेक कुनै पनि सूचना दिने, निर्देशन दिने वा अन्य पत्राचार गर्नु परेमा यस्तो पत्राचार परिशिष्टमा तोकिएको भाषामा लिखित रुपमा गर्नु पर्दछ र अनुचित तवरले रोक्नु वा ढिलाई गर्नु हुदैन । ठेकेदारले नियुक्ति कतालाई उपलब्ध गराएको ठेगाना परिवर्तन भएको जानकारी नभए सम्म सो ठेगानामा गरिको पत्राचार एवं संचार कानूनी रुपले ठेकेदारले पाएको मानिने छ ।



- १.६ **कानूनी दायित्व (Statutory Obligation)** ठेकेदारले कार्य सम्पादन गर्दा काम गरेको देशको कानूनलाई पालना गर्नुपर्नेछ । ठेकेदारले सबै जानकारी हासिल गर्नु पर्नेछ, र कामको सन्दर्भमा लाग्ने सबै शुल्क तथा दस्तुर (कर) बुझाउनु पर्नेछ ।
२. **नियुक्ति कर्ता (The Employer)**
- २.१ **निर्माण स्थलको व्यवस्था (प्रबन्ध) (Provision of site)** नियुक्तिकर्ताले ठेकेदारलाई परिशिष्टमा तोकिए बमोजिमको निर्माण स्थल र त्यसमा आवागमन गर्ने सुविधा तथा हक उपलब्ध गराउनु पर्नेछ ।
- २.२ **स्वीकृति पत्र र अनुमति पत्र (Permits and Licences)** ठेकेदारले अनुरोध गरेमा नियुक्ति-कर्ताले निर्माण कार्य गर्न आवश्यक पर्ने स्वीकृति-पत्र, अनुमतिपत्र वा स्वीकृति (Approval) को लागि दरखास्त दिनमा सहयोग प्रदान गर्नेछ ।
- २.३ **नियुक्तिकर्ताको निर्देशन (Employer's Instruction)** नियुक्तिकर्ताले ठेकेदारलाई दिएका निर्माण कार्यसंग सम्बन्धित सबै निर्देशनहरू, निर्माण कार्यको सम्पूर्ण वा केही भाग रोक्नु परेमा पनि ठेकेदारले पालना गर्नुपर्नेछ ।
- २.४ **स्वीकृति (Approvals)** नियुक्तिकर्ता वा उसको प्रतिनिधिले स्वीकृति वा सहमति वा टिप्पणी नदिएमा ठेकेदारको दायित्वमा कुनै असर पर्ने छैन ।
३. **नियुक्तिकर्ताको प्रतिनिधि**
- ३.१ **आधिकारीक ब्यक्ति** नियुक्तिकर्ताको एक जना कर्मचारीले उसको प्रतिनिधित्व गर्ने अधिकार पाउनेछ । यो आधिकारीक ब्यक्तिपरिशिष्टमा तोकिए बमोजिम वा अन्यथा नियुक्तिकर्ताले ठेकेदारलाई सुचित गरे बमोजिम हुनेछ ।
- ३.२ **नियुक्तिकर्ताको प्रतिनिधि (Employer's Representative)** नियुक्तिकर्ताले केही निर्माण कार्यरु गर्नका लागि कुनै एक सस्था वा व्यक्तिलाई नियुक्त गर्न सक्नेछ । नियुक्त भएकाको नाम परिशिष्टमा हुनेछ, वा समय समयमा नियुक्तिकर्ताले ठेकेदारलाई सूचित गर्नेछ । नियुक्तिकर्ताले ठेकेदारलाई नियुक्तिकर्ताको प्रतिनिधिलाई प्रत्यायोजन गरेका कर्तव्य र अधिकार बारे सूचित गर्नुपर्नेछ ।
४. **ठेकेदार (The Contractor)**
- ४.१ **साधारण दायित्वहरू (General Obligations)** ठेकेदारले उचित प्रकारले ठेक्का सम्झौता बमोजिम कार्य सम्पादन गर्नु पर्नेछ । ठेकेदारले आवश्यकपर्ने संपूर्ण सुपरिवेक्षण, कामदार, सामग्री, यन्त्र र उपकरण (Equipment) उपलब्ध गराउनेछ । कार्य स्थलमा भएका सबै सामग्री र यन्त्र नियुक्ति कर्ताको सम्पत्ति मानिनेछ ।
- ४.२ **ठेकेदारको प्रतिनिधि** ठेकेदारले नियुक्ति कर्तालाई निर्देशन प्राप्त गर्ने आधिकारीयुक्तका नाम र विवरण स्वीकृतीको निम्ती कार्यालयमा पेश गर्नुपर्नेछ ।
- ४.३ **उप ठेक्कापट्टा (Subcontracting)** ठेकेदारले सम्पूर्ण निर्माण कार्यको उप ठेक्का दिन पाउने छैन । ठेकेदारले नियुक्तिकर्ताको मन्जुरी बिना निर्माण कार्यको कुनै पनि खण्डको उप-ठेक्कापट्टा दिन पाउने छैन ।
- ४.४ **कार्य सम्पादन जमानत (Performance Security)** ठेकेदारले ठेक्का स्वीकृत भएको सूचना पाएको ७ (सात) दिन भित्र नियुक्तिकर्ताले स्वीकृत फाराममा कार्यालयले स्वीकृत गरेको तेस्रो पार्टीबाट जारी गरिएको कार्य सम्पादन जमानत, नियुक्तिकर्ता समक्ष पेश गर्नुपर्नेछ ।
५. **ठेकेदारद्वारा डिजाइन (ढाँचा)**
- ५.१ **ठेकेदारको डिजाइन** ठेकेदारले परिशिष्टमा निर्देश गरे बमोजिम उल्लेखित हदसम्म डिजाइन गर्नुपर्नेछ । ठेकेदारले आफूले तयार गरेका सबै डिजाइनहरू नियुक्तिकर्तालाई समयमै पेश गर्नुपर्नेछ । डिजाइन प्राप्त गरेको १५ दिन भित्रमा नियुक्ति कर्ताले कुनै मन्तव्य (भनाई) छ भने दिनु पर्नेछ अथवा पेश गरेको डिजाइन सम्झौता मुताबिक छैन भने कारण खुलाई अश्विकार गर्नेछ । ठेकेदारले आफूले डिजाइन गरेको स्थायी कामको कुनै पनि अंग (Element) नियुक्तिकर्तालाई डिजाइन पेश गरेको १५ दिन भित्रमा अथवा जहाँ कुनै अंगको डिजाइन अस्वीकृत भएको छ भने, निर्माण गर्ने छैन । अस्वीकृत भएको डिजाइन समयमा नै संशोधन गरी पुनः पेश गर्नुपर्नेछ । ठेकेदारले दिइएका मन्तव्यहरू समावेश गरेर पुनः सबै डिजाइनहरू, पेश गर्नुपर्नेछ ।



५.२ डिजाइनको निमित्त उत्तरदायित्व (Responsibility for Design)

ठेकेदार आफूले पेश गरेको डिजाइनको लागि उत्तरदायि हुनेछ र यस धारा अन्तर्गतको डिजाइन जस मध्ये दुवै सम्झौतामा परिभाषित गरिए बमोजिमको उद्देश्यको लागि उपयुक्त हुनुपर्नेछ र डिजाइनको सन्दर्भमा प्रतिलिपि अधिकार (Copyright) र एकाधिकार (Patent) को कुनै पनि उल्लंघनको लागि उत्तरदायी हुनुपर्नेछ । नियुक्तिकर्ता निर्देशन र नक्सा को निमित्त उत्तरदायी हुनुपर्नेछ ।

६. नियुक्तीकर्ताको दायित्वहरू

६.१ नियुक्तिकर्ताको दायित्वहरू

यस सम्झौतामा देहाय बमोजिमको अवस्था नियुक्तिकर्ताको दायित्व भित्र पर्दछन् :-

- (क) देश भित्र शत्रु बाट नै युद्ध, लडाइँ (घोषित वा अघोषित युद्ध), आक्रमण, विदेशी शत्रुको सक्रियता,
- (ख) देश भित्र विद्रोह, आतंक, क्रान्ति, वगावत वा राजद्रोह, सैनिक वा जर्बजस्ती संग लिएको अधिकार, अथवा गृहयुद्ध,
- (ग) कार्य स्थलमा निर्माण कार्यमा नै असर पार्ने गरी ठेकेदारका कर्मचारी वा कमदारबाट नभई अन्यव्यक्तिहरूबाट गरिएको दंगा गोलमाल अथवा अव्यवस्था,
- (घ) नियुक्तिकर्ताका कर्मचारी वा अन्य व्यक्तिले निर्माण कार्यको कुनै भागको डिजाइन गरेको छ भने सो विषयमा नियुक्तिकर्ता जिम्मेवार रहने छ ।
- (ङ) कार्यस्थल वा निर्माण कार्यमा नै असर पार्ने गरी प्राकृतिक प्रकोपको प्रभाव (जुन अप्रत्याशित थियो अथवा जस्को विरुद्धमा कुनै एक अनुभवी ठेकेदारले पनि उचित अग्रिम (पूर्व) सावधानी लिन सक्ने संभावना थिएन)
- (च) अप्रत्याशित संकट वा आपतकालीन परिस्थिती,
- (छ) दफा १२ को उप दफा २.३ अन्तर्गत भएको स्थगन, जुन ठेकेदारको असफलताको कारणबाट नघटेको होस् ।
- (ज) निर्माण कार्यको सिलसिलामा हावापानीको कारणले हुनसक्ने वाहेकका भौतिक व्यवधान वा भौतिक अवस्था, जुनसुकै पनि अनुभवि ठेकेदारको निम्ती उचित अग्रिम(पूर्व) सावधानी लिन सक्ने सम्भावना थिएन र जसबारे ठेकेदारले नियुक्तिकर्तालाई तुरुन्त सूचित गरेको थियो,
- (झ) परिवर्तनको कारणले भएको व्यावधान वा ढिलाई,
- (ञ) सम्झौतामा भए बमोजिम ठेकेदारले दिएको बोलपत्र प्रस्तावबाट (Offer) पछि ठेक्का सम्झौताको कानूनमा भएको कुनै परिवर्तन,
- (ट) नियुक्तिकर्ताको स्थायी निर्माण कार्य हुने कुनै पनि जमिन माथि, मुनि, भित्र, बाहिर आदिको अधिकार र स्थायी कामको निमित्त यस जमिनलाई अधिकारमा पार्नुको कारणबाट भएको क्षती वा नोक्सानी ।

७. कार्य सम्पन्न अवधि (Time for completion)

७.१ कार्य सम्पादन (Execution of the Work)

ठेकेदारले कार्य शुभारम्भको दिन देखि नै निर्माण कामको थालनी लगातार विना ढिलाई गर्नु पर्नेछ र निर्धारित समय (ठेक्का अवधि) भित्र नै निर्माण कार्य सम्पन्न गर्नुपर्नेछ ।

७.२ कार्य तालिका (Work schedule)

ठेकेदारले निर्माण कार्यको कार्यक्रम परिशिष्टमा तोकिए बमोजिमको समय र फाराममा नियुक्तिकर्ता समक्ष पेश गर्नुपर्नेछ ।

७.३ समयमा बृद्धि (Extension of Time)

यदि नियुक्तिकर्ताको दायित्वहरूको कारणले ढिलो हुन गएको छ भने दफा १०.३ को शर्त बमोजिम ठेकेदारले समाप्तिको समयमा (ठेक्का अवधिमा) बृद्धि पाउने छ ।

ठेकेदारको तर्फबाट निवेदन पाउना साथ नियुक्तीकर्ता ले निवेदनमा संलग्न सबै कागजपत्रहरू विष्टृत रुपमा छानविन गरि नियमानुसार समयावधि थप्न सकिनेछ ।

७.४ ढिला समाप्ति (Late Completion)

यदि ठेकेदार ठेक्का अवधि भित्र काम पूरा गर्न असफल हुन्छ भने, नियुक्तिकर्ता प्रति उसको जिम्मेवारी (दायित्व) मा जुन काम पूरा गर्न उ असफल भएको छ त्यस्को लागि परिशिष्टमा तोकिएको प्रत्येक दिनको रकम हर्जाना स्वरुप तिर्नु पर्दछ ।



८. हस्तान्तरण (Taking Over)

- ८.१ **समाप्ति** ठेकेदारले निर्माण कार्य पुरा भयो भन्ने ठानेमा नियुक्तिकर्तालाई सूचित गर्न सक्नेछ ।
- ८.२ **हस्तान्तरण सूचना (Taking Over Notice)** नियुक्तिकर्ताले, ठेकेदारले निर्माण कार्य पूरा गरिसकेको ठानेमा तदनुरूप मिति तोकेर ठेकेदारलाई सूचित गर्नेछ । विकल्पको रूपमा नियुक्तिकर्ताले निर्माण कार्य सम्पूर्ण रूपमा पूरा नभएतापनि मिति तोकेर बुझि लिनको लागि ठेकेदारलाई सूचित गर्न सक्नेछ । यस्तो सूचना गरे पछि नियुक्तिकर्ताले निर्माण कार्य बुझि लिनेछ । ठेकेदारले दफा ९ बमोजिम बाँकी काम तदारुकताका साथ पूरा गरी निर्माण (कार्य) स्थललाई खाली गर्नुपर्नेछ ।

९. त्रुटीहरूको उपचार वा सुधार (Remedying of Defects)

- ९.१ **त्रुटीहरूको सुधार** परिशिष्टमा तोकिएको समय अगावै कुनै पनि समयमा नियुक्ति कर्ताले सम्पन्न गर्न बाँकी रहेका निर्माण काम वा त्रुटीको बारेमा ठेकेदारलाई जानकारी दिईने छ । यदि ठेकेदारको डिजाइन सामाग्री, यंत्र वा कार्य कौशलताको कारणले सम्भौता अनुरूप काम भएको नदेखिएमा नियुक्तिकर्ताले ठेकेदारबाट सिस्तेमा त्यस्तो निर्माण कार्य सम्पन्न गर्न वा त्रुटिहरू सच्याउन र अन्य सुधारहरू गर्न लगाउन सक्ने छ ।

कुनै अन्य कारणले भएका त्रुटीहरूलाई सुधार गर्दा लाग्ने खर्च फेरबदल (परिवर्तन) (Variation) को रूपमा मूल्यांकन गरिनेछ । नियुक्तिकर्ताले सूचित गरिसकेपछि यथा समयमा बाँकी रहन गएको काम पुरा नगरेमा वा त्रुटीहरूलाई सुधार नगरेमा नियुक्तिकर्ताले ठेकेदारको खर्चमा सबै आवश्यक कार्यहरू पूरा गराउनेछ ।

- ९.२ **खनेर उघार्ने र परीक्षण गर्ने (Uncovering and Testing)** नियुक्तिकर्ताले कुनै पनि कार्यलाई खनेर वा उघारी वा खुला गरेर परीक्षण गर्नको लागि निर्देशन दिन सक्नेछ । खनेर उघारी खुल गरी परीक्षण गर्दा यदि ठेकेदारको डिजाइन, सामाग्री, यंत्र वा कार्य कौशलता, सम्भौता बमोजिमको नभएको पाइएमा ठेकेदारलाई दफा १०.२ बमोजिम परिवर्तन आदेशानुसार सम्पूर्ण खर्च ठेकेदारले नै व्यहोर्नु पर्ने छ ।

- ९.३ **मर्मत सुधार अवधि** न्यूनतम अवधि (१ वर्ष सम्म) कार्य सम्पन्न भइ अन्तिम विल भूक्तानी भएको मिति देखि लागु हुनेछ ।

१०. परिवर्तन आदेश र दावीहरू

- १०.१ **परिवर्तनहरू गर्ने अधिकार** नियुक्तिकर्ताले परिवर्तनको लागि निर्देशित गर्न सक्नेछ ।
- १०.२ **परिवर्तन आदेश को मूल्यांकन** परिवर्तनको मूल्यांकन निम्न बमोजिम हुनेछ :
- (क) मिल्दो-जुल्दो काममा सम्भौतामा भएको दरमा, वा
 - (ख) “क” मा उल्लेखित दर उचित नदेखिएमा इष्टिमेट रकम र स्वीकृत ठेक रकममा जति प्रतिशत कम रकम कायम भएको छ सोहि प्रतिशतको आधारमा थप नयाँ कार्यको इष्टिमेट रकममा घटाइ भुक्तानी गरिनेछ । इष्टिमेट रकम भन्दा स्वीकृत ठेक रकम बढी भएमा थप नयाँ कार्यको इष्टिमेट रकममा नबढ्ने गरी भुक्तानी गरिनेछ ।
 - (ग) यदि नियुक्तिकर्ताले परिशिष्टमा उल्लेखित दैनिक कार्य दरमा काम गराउनु निर्देशित गर्छ भने त्यस्को लागि ठेकेदारले कामदारको समय (घण्टा) र ठेकेदारको उपकरण वा प्रयोग भएको सामग्रीको विवरण राख्नुपर्नेछ ।

- १०.३ **प्रारम्भिक चेतावनी (Early Warning)** कुनै यस्तो अवस्था जसले काममा व्यवधान वा ढिलाई गर्न सक्ने देखिएमा कुनै एक पक्षले अर्को पक्षलाई तुरन्त सूचित गर्ने छ । यस्तो सूचना काम पूरा गर्नु पर्ने अवधि समाप्त हुनु भन्दा ३० दिन अगावै सम्बन्धित कार्यालयमा म्याद थपको लागि निवेदन दिनु पर्नेछ । ठेकेदारले यस्ता प्रभावहरूलाई कम गर्नका लागि सबै उचित उपायहरू अवलम्बन गर्नुपर्नेछ । यदि ठेकेदारले तदारुकताका साथ मनासिव कार्यवाहि गरि यथा समयमै सूचित गरेको छ भने थप समयावधि ठेकेदारले पाउन सक्ने समय को हद सम्म अवधि थप पाउन सक्नेछ ।



१०.४ दावी गर्ने अधिकार (Right to claim)	यदि नियुक्तिकर्ताको दायित्वहरू (जिम्मेवारी) को कारणले ठेकेदारले खर्च गर्नुपर्ने हुन्छ भने ठेकेदारले यस्तो खर्चको रकमको लागि दावी गर्न सक्नेछ। यदि नियुक्तिकर्ताको जिम्मेवारीको कारणले निर्माण कार्यमा परिवर्तन गर्नु आवश्यक परेमा, यस्ताई परिवर्तनको रूपमा लिइने छ।
१०.५ परिवर्तन र दावी प्रक्रिया (Variation and Claim Procedure)	ठेकेदारले परिवर्तनको आइटम पिच्छेको सबै मूल्य (लागत) नियुक्तिकर्तालाई पेश गर्नुपर्नेछ। निर्देशन दिएको वा दावी गर्नुपर्ने घटना सृजित भएको ३० दिन भित्र परिवर्तनको दावी गर्नुपर्ने छ। नियुक्तिकर्ताले जाँच्ने गरि सम्भव भएमा लागतलाई मन्जुर गर्नेछ। मन्जुर नभएमा नियुक्तिकर्ताले नै लागत ठहर गर्नेछ।
१०.६ मूल्य समायोजन (Price Adjustment)	कम्पनीको आर्थिक विनियम बमोजिम हुनेछ।
११. ठेक्का सम्झौता रकम र भुक्तानी (Contract Price and Payment)	
११.१ निर्माण कार्यको मूल्यांकन	दफा १० अनुसार परिशिष्टमा भएको व्यवस्था अनुरूप थप भएको समेतका निर्माण कार्यको मूल्यांकन गरिनेछ।
११.२ अग्रिम भुक्तानी (Advance payment)	सम्झौताको शर्त बमोजिम बैंक ग्यारेण्टी लिइ स्विकृत रकमको बढीमा २० प्रतिशत सम्म कार्य संचालनको लागि ठेकेदारलाई पेशकी दिन सकिनेछ। यसरी दिईने पेशकी रकम प्रत्येक रनिङ्ग बिलबाट २५% का दरले कट्टा गरिनेछ। तर दरभाउपत्रको हकमा नपाउने।
११.३ अन्तरिम भुक्तानी (Interim Payment)	ठेकेदारले कार्यालयमा आफुले पाउनु पर्ने रकमको विवरण खोली चालु फाँटवारी (Running Bill) पेश गर्न सक्ने छ। फाँटवारी बुझाएको ३० दिन भित्र नियुक्तिकर्ताले ठेकेदारको फाँटवारी भुक्तानी गर्दा परिशिष्टमा तोकिएको प्रतिशतले कट्टी गर्नु पर्ने धरौटी रकम, कर तथा अन्य नियमानुसार कट्टा गर्नु पर्ने रकम र नियुक्ती कर्ताले आफ्नो विशेष कारण ले असहमति जनाएको रकम समेत कट्टा गरी भुक्तानी दिनु पर्ने छ। नियुक्तिकर्ताले अगाडि ठेकेदारलाई तिर्नुपर्नेछ भनि मानेको (Consider) रकम तिर्न बाध्य हुने छैन।
११.४ धरौटी रकमको भुक्तानी (Payment of Retention Money)	कट्टी गरेको धरौटी रकम ठेक्का सम्झौताको शर्त अनुसार मर्मत संभार अवधि समाप्त भएको वा सम्झौताका शर्तहरू पूरा भए पछि कर चुक्ता गरेको प्रमाणपत्रको आधारमा भुक्तानी दिइनेछ।
११.५ अन्तिम (आखिरी) भुक्तानी (Final Payment)	निर्माण कार्य सम्पन्न भएपछि ठेकेदारले आवश्यक कागजपत्रहरूको साथ अन्तिम हिसाब कम्पनिमा भुक्तानीका लागि पेश गर्नुपर्नेछ। अन्तिम हिसाब पेश भएपछि निजले गरेको कामको गुणस्तर तथा परिमाण ठीक भए नभएको सम्बन्धित सिभिल प्राविधिक कर्मचारीले जाँच गरि रितपूर्वकको प्रतिवेदन र बिल पेश गरेको बढीमा ३० दिन भित्रमा, नियुक्तिकर्ताले ठेकेदारलाई भुक्तानी गर्न बाँकी रकम भुक्तानी दिइने छ। यदि नियुक्तिकर्ताले ठेकेदारको अन्तिम हिसाबको कुनै भागमा सहमति छैन भने उस्ले भुक्तानी दिँदा सहमति नहुनाको कारण प्रष्ट पार्नु पर्नेछ।
११.६ कार्यसम्पादन जमानत भुक्तानी (Release of performance bond)	यस्तो रकम ठेक्का सम्झौताको शर्त अनुसार कार्य सम्पन्न भइ अन्तिम बिल भुक्तानी भएको मिति देखि मर्मत संभार अवधि समाप्त भए पछि र सम्झौताका शर्तहरू पूरा भए पछि भुक्तानी दिइनेछ।
११.७ मुद्रा (Currency)	ठेक्काको सम्पूर्ण भुक्तानी नेपाली मुद्रामा हुनेछ।
११.८ कर तथा मूल्य अभिवृद्धि कर सम्बन्धि दायित्व	(क) ठेकेदारले आफ्नो दरभाउपत्रमा देखाएको मूल्यमा दरभाउपत्र बुझाउने अन्तिम दिन भन्दा ३० दिन अगाडि सम्म लागु भएका नेपाल अधिराज्यको कानून बमोजिम लाग्ने सबै प्रकारका करहरू समावेश गर्नु पर्नेछ। यस सम्झौताले ठेकेदारले आफुले आर्जन गरेको नाफामा नियम अनुसार तिर्नुपर्ने करबाट कुनै पनि प्रकारले उम्कन दिने छैन।



(ख) ठेकेदारले आवश्यक मूल्य अभिवृद्धि कर को रकम सम्बन्धित मूल्य अभिवृद्धि कर कार्यालयमा तोकिएको समय भित्र मूल्य अभिवृद्धि कर को नियमानुसार बुझाउनु पर्नेछ ।

१२. त्रुटी वा दोष (Default)

१२.१ ठेकेदारको त्रुटी वा दोष

यदि ठेकेदारले निर्माण कार्य छाड्छ, नियुक्तिकर्ताको वैधानिक निर्देशनलाई पालना गर्दैन वा अस्वीकार गर्दछ वा तदारुकताका साथ काम नगरी ढिलाई गर्छ वा लिखित उजुरी गर्दा पनि सम्झौताको विपरित जान्छ भने नियुक्तिकर्ताले यस उपधारालाई उल्लेख गरी दोष वा त्रुटीलाई तोकेर सूचित गर्नसक्नेछ । यदि ठेकेदारले नियुक्तिकर्ताको सूचना प्राप्त गरेको १५ दिन भित्र त्रुटीहरूलाई सच्याउन यथासम्भव उपायहरूको अवलम्बन गरेको छैन भने, नियुक्तिकर्ताले अर्को २१ दिन भित्र दोस्रो सूचना द्वारा ठेकालाई तोड्न सक्नेछ । त्यसपछि ठेकेदारले, सामाग्री, यन्त्र र ठेकेदारको उपकरणहरू, जुन नियुक्तिकर्ताको दोस्रो सूचनामा, निर्माण काम समाप्त नभए सम्मको लागि प्रयोग गर्न भएको निर्देशन बमोजिम छोडेर निर्माण स्थलबाट हट्नु पर्ने हुन्छ । यसरी ठेक्का तोडिएमा ठेकेदारले सो काम वापत राखेको जमानत पूरै जफत हुनेछ र सो अधुरो काम पूरा गर्न ठेक अंक भन्दा जे जति बढि खर्च पर्दछ सो रकम ठेकेदारको बिलबाट कटाएको जुन सुकै रकम तथा भुक्तानी दिन बाँकी रकमबाट असुल गरिनेछ र त्यसपछि ५ वर्षसम्म आब्हान गरिने शिलबन्दी दरभाउ पत्र वा दरभाउपत्रमा भाग लिन नपाउने गरी त्यस्तो ठेकेदार लाई कालो सूचीमा राखि कम्पनीका सबै विभाग तथा कार्यालयहरूमा जानकारी पठाईनेछ ।

१२.२ नियुक्तिकर्ताको त्रुटी वा दोष (Default by employer)

यदि नियुक्तिकर्ताले ठेक्का सम्झौता बमोजिम भुक्तानी दिदैन, अथवा लिखित उजुरी गर्दा पनि सम्झौताको उल्लंघन गर्दछ भने यस उपधारा अन्तरगत ठेकेदारले त्रुटी (दोष) तोकि सूचित गर्न सक्दछ र नियुक्तिकर्ताले सूचना प्राप्त गरेको ७ दिन भित्रमा पनि उक्त दोषलाई सच्याएन भने ठेकेदारले सम्पूर्ण वा केही निर्माण कामहरू स्थगित गर्न सक्नेछ ।

ठेकेदारको सूचना पाएको ३० दिन भित्रमा पनि कार्यालयले त्रुटी सच्याएन भने, अर्को २१ दिन भित्रमा ठेकेदारले दोस्रो सूचना दिएर ठेक्का सम्झौता लाई तोड्न सक्नेछ । त्यसपछि ठेकेदार निर्माण स्थलबाट हट्ने छ ।

१२.३ दिवालीया वा टाट (Insolvency)

कुनै पनि प्रचलित कानून अनुसार कुनै एक पार्टी (पक्ष) लाई दिवालीया वा टाट पल्टेको घोषित गरिएमा अर्को पक्षले सूचित गरेर तुरुन्त सम्झौता तोड्न सक्नेछ । यदि ठेकेदार दिवालीया भएको छ भने, ठेकेदारले नियुक्तिकर्ताको निर्देशन बमोजिम सम्पूर्ण कार्य पूरा नभएसम्मको लागि आफ्नो उपकरण छाडी निर्माण स्थलबाट हट्नु पर्नेछ ।

१२.४ ठेक्का सम्झौता तोडेपछि भुक्तानी (Payment upon Termination)

ठेक्का सम्झौता तोडेपछि निम्न कुराहरूलाई मिलाउने गरी ठेकेदारले गरिसकेको निर्माण कार्यको, निर्माण स्थलमा उचित तरिकाले दाखिला गरिएको सामग्री तथा यन्त्रको भुक्तानी हुन बाँकी रकमको भुक्तानी पाउने छ ।

- (क) उपधारा १०.४ अन्तर्गत ठेकेदार आफूले पाउनुपर्ने रकमको हकदार हुनेछ,
- (ख) कुनै रकम जस्को निमित्त नियुक्तिकर्ता हकदार छ,
- (ग) यदि नियुक्तिकर्ताले उपधारा १२.१ र १२.३ अन्तर्गत ठेक्का तोडेको छ भने, तोडिएको दिन सम्ममा सम्पन्न नभएको कार्यको २०% बराबर रकमको लागि नियुक्तिकर्ता हकदार हुनेछ,
- (घ) यदि ठेकेदारले उपधारा १२.२ र १२.३ अन्तर्गत ठेक्का तोडेको छ भने ठेक्का तोडेको मिति भित्र पाउनु पर्ने बाँकी रकमको भुक्तानी दिनु पर्नेछ ।

ठेक्का तोडेको सूचना दिएको ३० दिन भित्र ठेकेदारलाई पाउनु पर्ने बाँकी रकम भएमा सोको भुक्तानी दिइनेछ ।

१३. जोखिम र उत्तरदायित्व (Risk and Responsibility)

१३.१ ठेकेदारद्वारा निर्माण कार्यको रेखदेख

ठेकेदारले शुभारम्भ मिति देखि दफा ८.२ अन्तरगत नियुक्तिकर्ताले सूचना दिएको मिति सम्म नै निर्माणकार्यको उत्तरदायित्व वहन गर्नुपर्नेछ । त्यसपछि उत्तरदायित्व



(Contractor's Care of the works)

नियुक्तकर्तामा जानेछ । माथि उल्लेखित अवधिमा कुनै निर्माणकार्यमा कुनै हानी नोक्सानी भएमा ठेकेदारले यस्ता हानी नोक्सानीलाई सच्याई सम्झौता बमोजिम दुरुस्त गर्नुपर्नेछ । नियुक्तकर्ताको उत्तरदायित्वको कारणले भएको हानी नोक्सानी परिणाम वाहेक ठेकेदारले, ठेकेदार वा उसको एजेन्ट वा कर्मचारीको लापरवाहीबाट निर्माण कार्यमा भएको सवै हानी नोक्सानी र ठेक्का विपरित भएका कार्यहरूको क्षतिपूर्ति र दावीबाट नियुक्तकर्तालाई मुक्त गर्नु पर्नेछ ।

१३.२ काबु बहिर / आपतकालिन परिस्थिती (Force Majeure)

यदि कुनै एक पक्षलाई आपतकालिन संकटको कारणले आफ्नो दायित्व पूरा गर्नबाट बन्धीत गराइएको भने त्यो प्रभावित पक्षले अर्को पक्षलाई तुरुन्त सूचित गर्नुपर्नेछ । यदि आवश्यक भएमा ठेकेदारले निर्माण कार्य स्थगित गर्नेछ र नियुक्तकर्तासंगको मन्जुरी भए सम्मको हकमा ठेकेदारको उपकरणहरू हटाउनेछ ।

यदि ९० दिन सम्म पनि यस्तो स्थिती जारी रहेमा कुनै पनिपक्षले ठेक्का तोडिएको सूचना दिन सक्नेछ र सूचना दिएको ३० दिन पछि सो लागु हुनेछ । ठेक्का तोडिएपछि ठेकेदारले सम्पन्न गरिसकेको निर्माणकार्यको र भुक्तानी हुन बाकी रकमको र उचित तरिकाले निर्माण स्थलमा दाखिल गरेको सामग्रीको भुक्तानीको लागि हकदार हुनेछ र निम्नानुसार मिलान गरिने छ :

- (क) उपदफा १०.४ बमोजिम कुनै पनि रकमको लागि ठेकेदारको हक लाग्ने छ,
- (ख) नियुक्तकर्ताले पाउनु पर्ने अन्य कुनै रकम

ठेक्का तोडेको सूचनाको मितिले ३० दिन भित्र लिनु दिनुपर्ने रकमको मिलान गरी भुक्तानी गर्नुपर्नेछ ।

१४ विमा (Insurance)

१४.१ विमाको हद

ठेकेदारले निर्माण कार्य को सम्झौता गरेको सात दिन भित्र ठेक्का शुरु हुने मिति देखि निर्माण कार्य सम्पन्न भइ मर्मत संभार अवधि सम्म लागु हुने गरि निम्नानुसार को जोखिम को लागी विमा गरेको प्रमाण पेश गर्नु पर्नेछ :

- (क) निर्माणकार्य, सामान, यंत्र र उपकरणहरूको हानी, नोक्सानीका लागी,
- (ख) दुवै पक्षको दायित्वबाट विभिन्न तेश्रो पक्षाको हानीनोक्सानी, मृत्यु वा चोटपटक वा ठेकेदारले सम्झौताअनुसार सम्पादनको क्रममा उनीहरूको सम्पत्तिको साथ साथै निर्माण कार्यको अलावा नियुक्तकर्ताको सम्पत्तिमा भएको नोक्सानीको आदिको लागी,
- (ग) दुवै पक्षाको दायित्वको लागि र नियुक्तकर्ताको कुनैपनि प्रतिनिधिहरूको लागि नियुक्तकर्ताको लापरवाही वाहेकको ठेकेदारको कर्मचारी, नियुक्तकर्ताको प्रतिनिधि वा उनीहरूको कर्मचारीको मृत्यु वा चोटपटकका लागी ।

१४.२ प्रबन्ध (Arrangement)

सवै विमाहरू परिशिष्टमा वर्णन गरिएको आवश्यकताहरूसंग सहमत हुनुपर्नेछ । नियुक्तकर्ताले स्विकृत गरे मुताविकको शर्तमा विमा कर्ताले नीतिहरू बनाउनु पर्नेछ । ठेकेदारले नियुक्तकर्तालाई कुनैपनि आवश्यक नीतिको कार्यान्वयन भएको विमा शुल्क र प्रिमियमहरूको भुक्तानीको प्रमाणहरू पेश गर्नुपर्नेछ ।

कामको हानीनोक्सानी वापत विमा कर्ताबाट प्राप्त कुनै पनि भुक्तानीको दुवै पक्षले संयुक्त रुपमा राख्नेछन् र हानी नोक्सानी लाई मर्मत गर्न वा हानी नोक्सानी मरमत गर्न नपर्ने भएक्षतिपूर्तिको लागि प्रयोग गरिनेछ ।

१४.३ विमा नगरेमा (Failure to insure)

यदि ठेकेदारले माथिका उपधाराहरूमा उल्लेख गरिएका विमाहरू ठेकेदारद्वारा प्रवाहित वा लागु भएका छैनन भने वा संतोषजनक प्रमाण, नीतिहरू वा रसिदहरू दिन असहमत हुन्छ भने, नियुक्तकर्ताले कुनै पनि अधिकार वा पुनरुद्धार (Remedy) प्रति पुर्वाग्रहित नभई यस्ता उल्लंघनको लागि विमा प्रवाह गर्न विमा शुल्क तिरेर उक्त रकम ठेकेदारलाई दिनु पर्ने रकमबाट कटि गर्न सक्नेछ ।

१५. विवादहरूको समाधान (Resolution of Disputes)

१५.१ छिन्नो फानो वा इन्साफ (Adjudication)

आपसी समझदारी मित्रभाव (मिलापत्र) ले टुंगो नलागेमा, सम्झौताको सन्दर्भमा



नियुक्तिकर्ता र ठेकेदारको विचमा भएका कुनै पनि विवाद वा भिन्नता जसमा नियुक्तिकर्ताको निर्णयबाट वा मूल्यांकनबाट भएको होस, अथवा संलग्न नियमहरू ("नियमहरू") बमोजिम दुवैपक्षले इन्साफको लागि अपिल गर्नुपर्नेछ। इन्साफकर्ता वा न्यायाधीश दुवै पक्षलाई स्विकार्य कुनै पनिव्यक्ति हुन सक्नेछ। यदि मन्जुरी हुन नसकेमा नियम मुताविक न्यायकर्ताको नियुक्ति गरिनेछ।

१५.२ असंतोषको सूचना (Notice of Dissatisfaction)

यदि न्यायकर्ताको निर्णयप्रतिकुनै पक्षको असंतोष छ, वा नियममा भएको अवधिमा कुनै निर्णय गरिएको छैन भने सो पक्षले निर्णय प्राप्त भएको वा निर्णयको अवधि वितेको ३० दिन भित्रमा यस उपदफालाई उल्लेख गरेर असंतोषको सूचना दिन सक्नेछ। यदि तोकिएको समयावधिमा असंतोषको सूचना दिइएको छैन भने दुवै पक्षको लागि निर्णय बाध्यात्मक हुनेछ। यदि तोकिएको समयावधिमा असंतोषको सूचना दिइएको छ भने, निर्णयपक्षहरूका लागि बाध्यात्मक हुनेछ, उनीहरूले खाली न्यायकर्ताको नियर्णलाई कुनै पनि मध्यस्थकर्ताले पुनरावलोकन नगरेको खण्डमा बिना ढिलाई कार्यान्वयन गर्नु पर्दछ।

१५.३ मध्यस्थता (Arbitration)

कुनै असंतोषको सूचनाले विवाद प्रभावित भएको छ भने परिशिष्टमा तोकिएको नियमहरू अन्तर्गत कुनै एक मध्यस्थकर्ताले अन्तिम छिनोफानो (टुंगो) लगाउने छ। सम्झौता (समझदारी) मा पुग्न नसकेमा, नियुक्ति गर्ने अधिकारीले परिशिष्टमा तोकिए बमोजिम मध्यस्थकर्तालाई तोक्नेछ। परिशिष्टमा उल्लेख भएको स्थानमा सुनुवाई हुनेछ र उपदफा १.५ मा तोकिएको भाषामा गरिनेछ।

मध्यस्त परिशिष्टमातोकिएको रहेछ भने सो ब्यक्तिकैहुनेछ र नतोकिएको अवस्थामा कुनै एक पक्षले अर्कैलाई लिखित सूचना दिएको १५ दिन भित्र मध्यस्त नियुक्तिको तोकिने कार्य हुनु पर्दछ। त्यसरी पनि नतोकिएमा मर्का पर्ने पक्षले प्रचलित नेपाल कानून बमोजिम दावी गर्नलाई यो संझौतालाई रोक लगाएको मानिने छैन।

मध्यस्तकर्ताले आफ्नो कार्य प्रारम्भ गरेको मितिले ६० दिन भित्र निर्णय दिई सक्नु पर्नेछ। सो निर्णयको लिखित सूना मध्यस्तले दुवै पक्षलाई दिनु पर्नेछ। मध्यस्तलाई आवश्यक पर्ने प्रशासनिक, लजिस्टिक र अन्य सुविधा दुवै पक्षले जुटाउनु पर्नेछ र लाग्ने खर्च दुवैले बराबरी ब्यहोर्ने छन्।



खण्ड ५ : जमानत फारामहरु

जमानत फाराम वारे द्रष्टव्य

यस्मा बोलपत्र, कार्य सम्पादन, तथा अग्रिम भुक्तानीको जमानतको स्विकार्य फारामहरुका नमूनाहरु संलग्न छन् । दरभाउपत्र दाताहरुले हाललाई कार्य सम्पादन तथा अग्रिम भुक्तानीको जमानत फारामहरु भर्नुपर्ने छैन । सफल दरभाउपत्रवालाले मात्र खरिदकर्तालाई स्विकार्य हुने वा यहाँ दिइएका फारामहरु बमोजिमको कार्य सम्पादन तथा अग्रिम भुक्तानीको जमानत दिनु पर्नेछ ।



दरभाउपत्र जमानत (बैंक ग्यारेण्टि) (प्रत्याभूति)

..... (दरभाउपत्र दाताको नाम) (जसलाई यसपछि “दरभाउपत्र दाता” भनिनेछ) मिति (.....) मा (ठेक्काको नाम) को निर्माण कार्य गर्नको निमित्त दरभाउपत्र दाखिल गरेको छ ।

हामी(बैंकको नाम, ठेगाना) (जसलाई यसपछि “बैंक” भनिनेछ) जमानीको रुपमा पूर्ण उत्तरदायीत्व वहन गर्ने गरी नियुक्तिकर्ता (नाम र ठेगाना) बाट दावी पत्र प्राप्त हुनासाथ नियुक्तिकर्तालाई रुपैयाँ(अंकमा) (अक्षरेपी) उपलब्ध गराउने गरी जमानी बस्न मन्जुर गर्दछौं ।

मिति.....मा बैंकको छाप लगाई बन्द गरिएको

यो लिखित प्रतिज्ञापत्रका शर्तहरु निम्न बमोजिम हुनेछन् :

- (१) यदि दरभाउपत्र खोलिसकेपछि, बोलपत्रदाताहरुले आफ्नो दरभाउपत्र, बोलपत्र फाराममा उल्लेख भएको बोलपत्रको मान्यता अगावै फिर्ता लिएमा, वा
 - (२) बोलपत्रको मान्यता अवधि अगावै नियुक्तिकर्ताले यदि बोलपत्रदातालाई उस्को बोलपत्र स्विकार गरेको सूचना गरेमा :-
 - (क) बोलपत्रदातालाई दिइएको निर्देशन बमोजिम ठेक्का लिन नसकेमा वा अस्विकार गरेमा वा,
 - (ख) बोलपत्रदातालाई दिइएको निर्देशन बमोजिम कार्य सम्पादन जमानत दाखिल गर्न नसकेमा वा अस्विकार गरेमा वा,
 - (ग) दरभाउपत्रमा उल्लेखित रकममा भएको सुधारलाई स्विकार गर्दैन भने,
- हामी नियुक्तिकर्तालाई माथि उल्लेखित रकमको भुक्तानी पहिलो लिखित दावी प्राप्त हुना साथ गर्नेछौं । तर नियुक्तिकर्ताले यो रकम दावी गर्नको लागि माथि उल्लेखित शर्तहरु मध्ये पूरा नगरेको शर्त खुलाउनु पर्नेछ । यो ग्यारेण्टि पत्र दालिख हुने अन्तिम मिति देखि लागु हुने गरी बोलपत्रको मान्यता अवधि २८ दिन बढी सम्म मान्य रहनेछ । यस्को म्याद बढाउनु परेमा नियुक्तिकर्ताले बैंकलाई समयमा नै सूचित गर्नुपर्नेछ । ग्यारेण्टि माथि गरिने दावी यस्को अन्तिम मिति अगावै बैंकमा आई पुग्नु पर्नेछ ।

अधिकार प्राप्त व्यक्तिको सही :

बैंकको छाप :

मिति :

साक्षी :

सही :

नाम :

ठेगाना _____ :



कार्य सम्पादन बैंक ग्यारेण्टि

श्री(नियुक्तिकर्ताको नाम र ठेगाना)

हामीले (ठेकेदारको नाम ठेगाना) (यसपछि “ठेकेदार”भनिनेछ) ठेक्का नं (.....) अनुरूप (ठेक्काको नाम र ठेक्काको छोटकरी विवरण) (यसपछि “ठेक्का” भनिनेछ) सम्पन्न गर्ने जम्मा लिएका छौं;

र यस ठेक्कामा ठेकेदारले सम्भौता बमोजिम उसको दायित्व निर्वाह गर्न श्री ५ को सरकारको मान्यता प्राप्त बैंकबाट बैंक ग्यारेण्टि दालिख गर्ने कर्तव्य भएको हुनाले;

हामी ठेकेदारलाई यस्तो बैंक ग्यारेण्टि दिन मन्जुर गर्दछौं ।

यस कारणले हामी प्रतिज्ञा गर्दछौं कि हामी जमानी हौं र तपाइ प्रति उत्तरदायी छौं । ठेकेदारको तर्फबाट रु.....(अंकमा)(अक्षरेपी) निमित्त तपाइको प्रथम लिखित दावी पत्र प्राप्त हुनासाथ विना कुनै दोष, वा वाद विवाद निकाली माथि उल्लेखित जमानत रकमको सिमा भित्र यहाँले दावी गर्नुभएको दावीको निमित्त कुनै कारण वा आधार नदेखाए पनि उक्त रकमको भुक्तानी गर्नेछौं ।

हामी ठेकेदारको उक्त ऋण असुली गर्न हामीसंग दावी गर्नु अगावै पूरा गर्नुपर्ने आवश्यकतालाई हटाउँदछौं ।

हामी यो पनि मन्जुर गर्दछौं कि तपाई र ठेकेदार बिच भएको सम्भौताका कागजपत्रमा कुनै परिवर्तन वा थपघट वा संशोधन भएमा ठेकेदारले हामीलाई त्यसवारे यस ग्यारेण्टि अन्तर्गत सूचित गर्नुपर्ने दायित्वबाट छुटकारा दिन्छौं ।

यो ग्यारेण्टिको म्याद सम्भौतामा उल्लेख भए बमोजिमको अवधि सम्मको लागि हुनुपर्नेछ ।

जमानी दिनेको सहि र छाप :

बैंकको नाम :

ठेगाना :

मिति :



अग्रिम भुक्तानीको लागि बैंक ग्यारेण्टी

(Bank Guarantee for Advance Payment)

(नियुक्तिकर्ताको नाम, ठेगाना)

(ठेक्का सम्झौताको नाम)

महाशय,

माथि उल्लेखित ठेक्काको ठेकेदारले (ठेकेदारको नाम तथा ठेगाना) (यसपछि “ठेकेदार” भनिनेछ) ठेक्का सम्झौतामा शर्तहरु भएको प्रावधान अनुसार नियुक्तिकर्ता (नाम) को नाममा उस्ले गर्ने कार्यको इमान्दारीपूर्वक सम्पादन गर्ने प्रत्याभूति दिन सम्झौताको उल्लेखित धारा अन्तरगत रकम रु.....(अंकमा) रु..... (अक्षरमा) बैंक ग्यारेण्टी राख्नुपर्नेछ ।

हामी (बैंकको नाम) ठेकेदारको निर्देशन बमोजिम शर्तहरु तथा अपरिवर्तनीय प्राथमिक ग्यारेण्टीको रुपमा खाली प्रत्याभूति मात्र नभै नियुक्तिकर्तालाई ठेकेदारसंग पहिलो दावी नगरिकनै उस्को पहिलो दावीमानै हाम्रो आफ्नो तर्फबाट कुनै पनि विरोधको अधिकार नजनाई माथि उल्लेखित (ग्यारेण्टीको रकम) मा नबढाई भुक्तानी गर्नेछौं ।

हामी यो पनि स्विकार गर्दछौं कि तपाईं र ठेकेदार विच भएको सम्झौताको कागजपत्रमा कुनै परिवर्तन वा थपघट वा संशोधन भएमा ठेकेदारले हामीलाई त्यसबारे यस जमानत अन्तरगत सूचीत गर्नुपर्ने दायित्वबाट छुटकारा दिन्छौं ।

यो ग्यारेण्टीको म्याद सम्झौता अन्तरगत अग्रिम भुक्तानी भएको मिति देखि ठेकेदारले उक्त रकम नतिरे सम्मको लागि पूर्ण रुपमा लागु हुनेछ ।

भवदिय

दस्तखत तथा छाप :-

बैंकको नाम :-

ठेगाना :-

मिति :-



SPECIFICATIONS

OF

CIVIL WORKS

SPECIFICATION

(CIVIL WORK)

NOTE:

1. The work shall be carried out according to these specification whether specifically mentioned elsewhere or not. No extra in any form will be paid unless it is definitely stated as an item in the Bill of Quantities.

Whenever the specification are not given or when the specification are ambiguous, the relevant Indian Standards or British Standards and further amendments will be considered as final and binding.

2. The work shall be related to the drawing which the Contractor is presumed to have studied. Nothing extra will be paid for any item because of its shape, location or other difficult circumstances, even if the schedule makes no distinction, as long as the item is shown in the drawing.
3. The source of materials stated in the specifications are those from which materials are generally available. However, materials not conforming to specifications shall be rejected even if they come from the stated sources. The Contractor should satisfy himself that sufficient quantity of materials of acceptable specification from the stated or other sources.
4. "Owner" shall mean Nepal Telecom.
5. "Site In-charge" shall mean the employees deputed by the owner.
6. The requirements of the specifications under (A) GENERAL, (B) MATERIALS shall be fulfilled by the Contractor without extra charge i.e. the item rates quoted shall be deemed to have taken these specifications into account.

(A) GENERAL

1. Office Accommodation and WC for Contractor

The Contractor shall provide at his own expense adequate temporary accommodation and toilet facilities for his workmen and keep the same in good order. This may be done to suit site condition with the approval of Site Incharge. The above mentioned temporary structures shall be removed on the completion of work at Contractor's own cost. All materials shall belong to the contractor.

2. Boards

A board of size approximately 215cm x 200cm shall be made and put at an approved place on the site. This board shall be painted in approved colour with names of (a) The proposed construction and Owner (b) the Contractor. This shall be provided by the Contractor at his own expense.



3. Drawing, Instructions, Measurements:

All the work shall be done according to the drawing and instruction of the Site Incharge, and the Contractor shall arrange to test materials and or portions of the work at his own cost in order to prove their soundness and sufficiency. If after any work or position of work is found to be defective or unsound, the Contractor shall pull down and re execute the same at his own cost. Defective materials shall be removed from the site.

4 Preparing & Clearing the Site

The site described and shown on the plans plus 3m(10 ft) wall around the building shall be cleared of all obstructions, loose stones and materials, rubbish of all kinds as well as brushwood. All holes or hollows whether originally existing or produced by removal of loose stone or brushwood shall be carefully filled up with earth, well rammed and levelled off as directed. Also the Contractor shall dress the site 3m (10ft) all round the building after completion, maximum cutting or filling being 30cms (12 inches). No extra shall be paid for this.

5 Trees

No trees, saplings shall be removed/cut without prior permission of the Owner. If any tree has to be cut, this shall form an extra item. For the purpose of the specification, a tree shall be defined as growth whose circumference of the trunk at 30cm (1'-0") from the base is not less than 90cm (3'-0").

6 Measuring Materials

Materials requiring measuring shall be measured separately in boxes of appropriate sizes before being mixed.

7 Temporary Protection

All trenches, walls newly laid, concrete or other work requiring protection from weather or accidental injury shall be protected by means of tarpaulin or in any other way so as to keep the work immune from damage. Nothing extra shall be paid for on this matter.

8 Quality of Work

Materials, tools and plants, and workmanship shall be the best of several kinds obtainable in the market and as approved by the Site Incharge.

9 Leave Clean:

On completion, all work must be cleaned down, rubbish removed and the works and land cleared of rubbish, surplus materials. debris and other accumulations and everything left in a clean and orderly condition.



10. Samples

Samples of each class of work required shall be submitted by the Contractor for the approval of the Site Incharge and after such approval these samples shall be deposited at a place chosen by the Site Incharge. The Contractor will be required to perform all work under the contract in accordance with these approved samples.

11. Provisional Items

All provisional items in the schedule shall be carried out at the discretion of the Site Incharge, and may or may not form part of the contract, the rates shall be settled as for extra items as stated in the conditions of contract.

12. Storage

Safe, dry and proper storage shall be provided for all materials, particularly cement. For cement storage capacity should be equal to at least one fourth the total quantity to be used but may not exceed 40 tonne (i.e. 800 bags). If silosite is installed at the site of work the site incharge may reduce the capacity of storage.

(B). MATERIALS

1. Special Material

If materials of a particular brand are specified in the bill of quantities, these shall be produced accordingly from the particular manufacture. These shall include materials such as bricks, tiles, bitumen and bituminous compounds, waterproofing and hardening compounds, special paints, acoustic and insulation boards and other finishing materials of approved makes. The responsibility for the use of these materials lies with the contractor and he should avail himself of necessary guarantees from the manufacturers. Such guarantees as may be required by the owner shall be obtained by the contractor and given to the site incharge. Special brand names have been avoided, wherever possible. Where brand names have been used merely to describe the nature of the described materials and not used to endorse or indicate preference for a particular product or manufacturer. Goods which have similar characteristics and provide performance and quality at least equal to those specified and conforming to IS standards are acceptable.

2. Test of Materials

The contractor shall at his own cost arrange and carry out the tests of materials to be used in the works or any other tests as deemed necessary by the site incharge.



SPECIFICATION

(ITEMS)

1. ANODISED ALUMINIUM WINDOWS & DOORS

The Contractor shall receive and stack the windows on delivery, off-loading crated windows by crane(or unpacking the windows in the truck and off-loading singly). The windows shall be handled with care, stacked on edge on level bearers and supported evenly, against a wall or vertical bearers, under cover.

The Contractor shall fix windows throughout in prepared openings and shall be responsible for assembling composites, bedding and pointing with mastic inside and out at the mullions and transoms, fixing lugs to the frames placing the windows in the openings and beading with mastic.

The Contractor shall be responsible for all builders' work including all grouting, cutting out and making good required, forming fixing holes for inserting loose lugs, bolts and clips, and for all stacking of windows adjacent to their respective openings and any necessary hoisting and shall be responsible for the windows being set straight, plumb and level, and for their satisfactory operation after fixing is complete.

Windows shall be fixed into prepared openings. Windows shall not be forced into openings, which are out of square or too small. The opening must show at least 2.5 mm tolerance all round. The windows shall be secured at head, jambs and sill, and care shall be taken to ensure that the windows are not distorted when screwing up lugs or fixing screws. Window frames shall be grouted with cement mortar well tamped into the channel of the frame and the space between the frame and the masonry.

The exterior joints between building openings and window frames shall be raked out to a depth of 10mm and the grooves thus formed shall be caulked with mastic cement of an approved make.

The mastic cement shall be stone colour, of such composition that it will not stain the stonework, will receive paint without bleeding, will not sag or run and will not set hard or dry out under any conditions of weather or temperature recorded in the locality of the building.

Fittings shall be applied after all plastering is completed, or Fittings shall be wrapped and protected from damage until after all rough trades have completed.



The Contractor shall supply to the glazier full instructions for the proper glazing of the windows and the glazier shall in any case undertake to ensure that his work complies with the recommendations of the window manufacturer.

The putty shall be waterproof and of a type specially prepared for use with metal windows, and of a make approved by the site incharge.

Windows shall be formed of extruded sections, of(aluminium). Two samples showing a finish to be agreed shall be submitted, one being retained by the site incharge.

The aluminium windows shall conform with the details shown on drawings.

All casements shall open as indicated on drawings and schedules, and shall be fitted with butts with non-ferrous pins. Projecting hinges shall be provided where indicated. Pivoting windows shall be fitted with ring centres or friction centres. For aluminium windows pivots shall be aluminium of nickel or chromium plated bronze. Sliding windows shall be of approved quality and the rollers shall be of ball bearing type of approved quality.

Fittings shall be supplied to retain the casement rigidly in both the open and closed positions. Side hung or vertically pivoted windows shall be fitted with approved handles or cabing hooks. Horizontally pivoted windows shall be fitted with approved peg stays or spring catch or transom(cam) opener, cable control or screw gearing as indicated on the drawings or schedules.

Except where the head of the masonry opening & well throated, weather bars shall be attached at head of fixed frame to outward opening windows or as sills of inward opening windows to opening frame. Every weather bar at the sill of an opening frame shall be turned up at the point where it is adjacent to the fixed frame at the jamb of the inward opening portion.

Glazing beads shall be of the type known as screwless and shall be of metal. Holes shall be tapped at suitable places to receive the bead studs to be supplied with the window. Where beads are external the bead of any pane shall be solid or if of channel form shall be filled with mastic at the time glazing is coming out. Bronze studs shall not be used to fix galvanised steel beads.

Lugs(screws) shall be provided by the manufacturer to the full number shown on the drawings. All necessary spring glazing clips shall be provided by the contractor. Windows with panes larger than 300mm by 450mm shall be prepared for clamp clips unless beads are specified.

Composite windows shall be delivered complete assembled with mullions and transoms or as separate units for assembly at the site as may be decided by the manufacturer.

Transoms and mullions, complete with all necessary coupling screws and nuts, shall be supplied as shown on the drawings. Transoms and mullions shall be bedded on assembly at the factory or at the site in mastic cement, when should be obtained from individual suppliers; it is imperative that their performance in service shall at least satisfy the requirement of Appendix "A" for which see editorial text page 1-325.



Anodic Finishes

Pre-treatment:-Prior to anodising, the significant surfaces shall be treated to provide any of the following:-

- (i) Chemical satin finish.
- (ii) Mechanical satin finish.
- (iii) Chemical bright finish.
- (iv) Mechanical polished finish.

Anodising:- The aluminium shall be treated to comply with B.S. 3987: 1966 to provide an anodic coating of 25 microns average thickness.

NOTE:-Significant surfaces shall be those on which the special properties are required and shall include those which in use are continuously exposed to the external atmosphere, with such limitations as shall be agreed between the finisher and specifier. Where necessary the significant surfaces shall be appropriately marked on drawings or samples. The appearance of the finish and the degree of colour matching shall be assessed by reference to samples agreed with the purchaser and maintained within agreed limits.

2. DEWATERING DURING CONSTRUCTION

The Contractor shall keep and maintain the construction site clear of water. The removal of any amount of water that may be present or may appear at any moment along with the control of seepage water at the site shall be the entire responsibility of the Contractor and all costs incurred thereof shall be borne by the Contractor. For dewatering, the Contractor shall furnish, install, maintain and operate necessary pumps, including construction of pump sump, electrical installations and all related accessories. In addition, the Contractor shall have sufficient reserve pumps, with a capacity not less than that of the installed pumps, and kept ready for service when the failure of any of the installed units occur.

Furthermore, the Contractor shall ensure that all drainage works will be culminated without causing interference to his own work and all other Contractor operating elsewhere at the construction site. The dewatering system should be installed in such a way that alterations and extension of the system during operation also become possible.

The Contractor shall also install emergency power units with adequate capacity to feed the needed power to the installed pumps during sudden power failures at his own cost.



3. SITE OFFICE AND ACCOMMODATION AT SITE FOR OWNER

The Contractor, at his cost, shall provide, maintain and furnish an office room with a toilet for the sole use of the Owner. The office shall have minimum area of 20 m², well insulated, water proof. The office shall be provided with linoleum covering, 2 nos stools, 6 nos cushion chairs, 2 nos. half size cabinet lockable drawing table, 2 stand fans & required temporary road access to the office. The Contractor shall provide sanitary facilities containing one Indian squatting pan, one urinal with suitable temporary septic tank, soakpit & drainage office & sanitary facilities shall be regularly served, watched and cleaned.





BILL OF QUANTITIES

NEPAL TELECOM
REGIONAL DIRECTORATE ,BIRGANJ
CIVIL SECTION
BILL OF QUANTITY



Project :- Aluminium Partition works.


Location :- Shreepur, Birganj.

S. N.	Description of the works	Quantity	Unit	Rate		Amount	Remarks
				in figure	in words		
1	Supplying and fixing of Aluminium fixed partition of 101x45x1.1mm aluminium section with 5mm clear glass and laminated board both side.	634.19	Sq.m.				
2	Supply, fabrication and fixing of doors made of bronze anodised Aluminium section in position including all necessary accessories such as french rollers, english weather brush , japanese hook locks slide lock and pull handle to doors french floor springs, water drainage silicone on foam seal, 5mm thick clear glass of approved quality all complete as per drawing, specification and approval of Engineer.	100.62	Sq.m.				
3	Site preparation works before work commencement and site clearance works after work completed	1.00	job				
				Total Amount in Rs.			
				VAT@13%			
				Grand Total Amount Rs.			

Stamp and Signature of Contractor:-



DRAWINGS


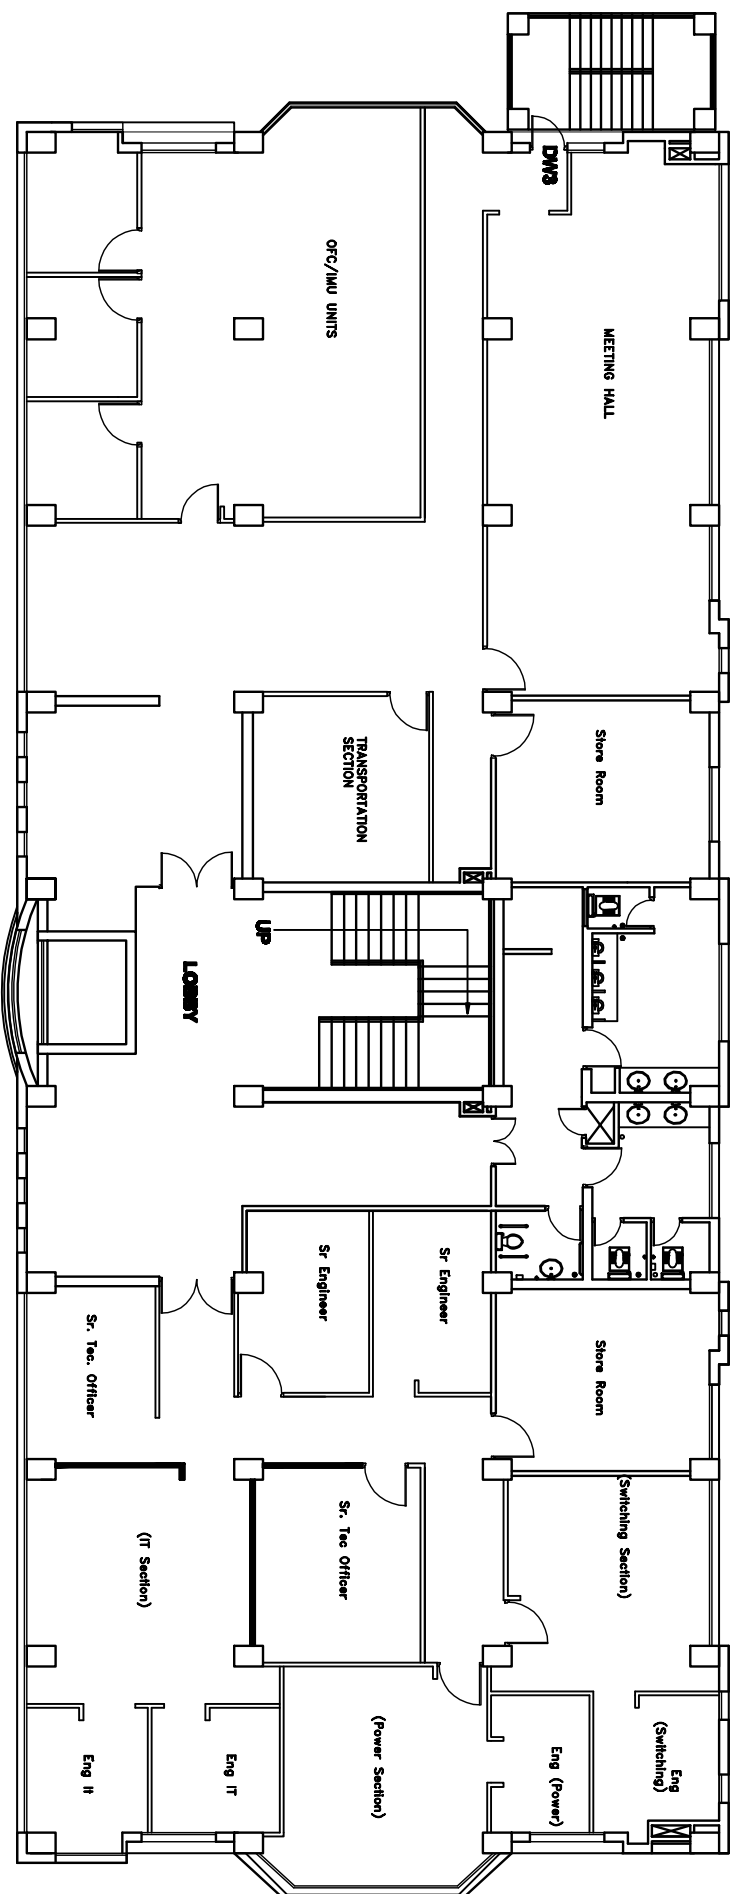


SECOND FLOOR PLAN

Area:-719.40Sq.m.




REMARKS		SCALE		SUBMITTER		APPROVED BY		Second Floor Plan		TECHNICAL CUM ADMINISTRATIVE BUILDING		Nepal Telecom	
SHEET NO.	1 : 100	DATE	2073/01/04	SUBMITTER	SUBMITTER DESIGNED BY	DATE	2073/01/04	APPROVED BY	DATE	2073/01/04	2073/01/04	2073/01/04	2073/01/04
AP/04													

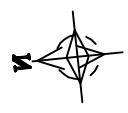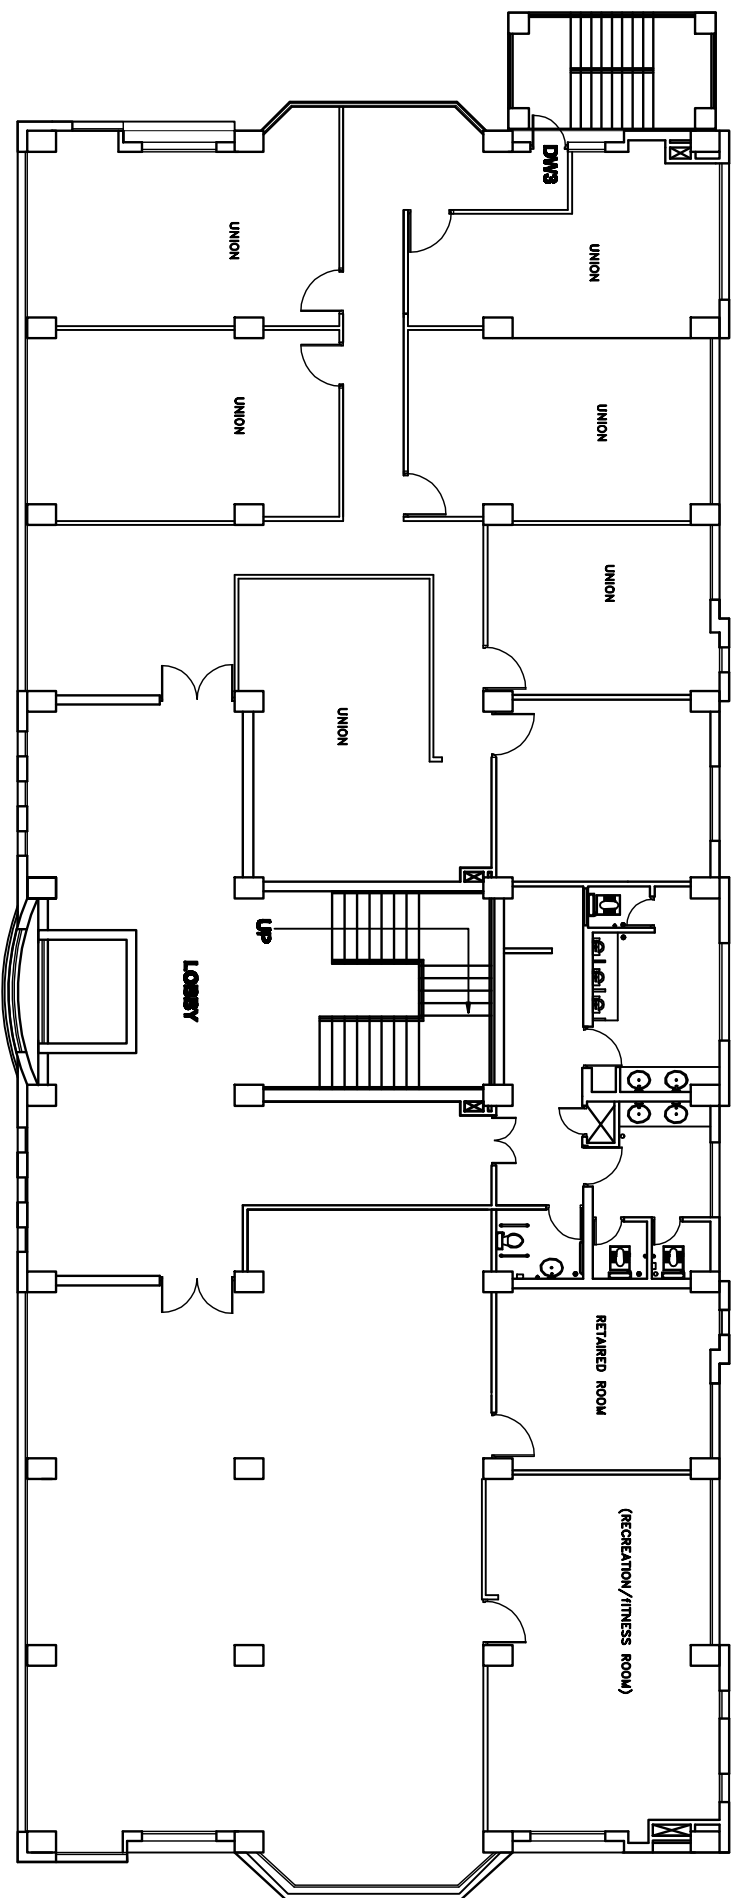

THIRD FLOOR PLAN
Area:-719.40Sq.m.




REMARKS		SCALE		SUBMITTER		APPROVED BY		TECHNICAL CUM ADMINISTRATIVE BUILDING		Nepal Telecom	
								Aluminium Partition		CENTRAL OFFICE	
										KATHMANDU	

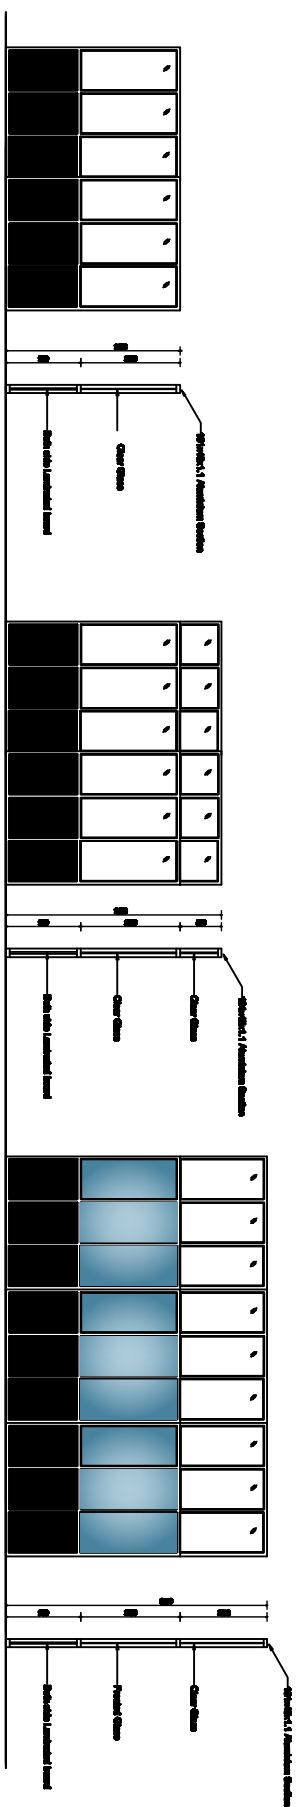

2100 high partition

2800 high partition (below beam)

3150 high partition (up to ceiling)

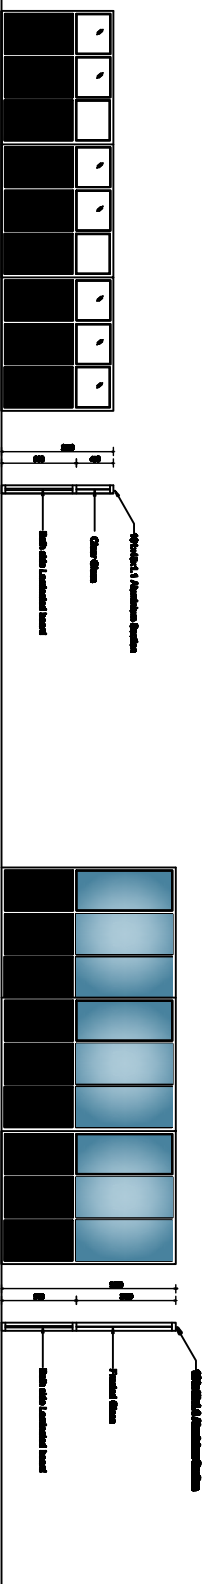

1350 high partition

2100 high partition



REVISIONS		SCALE		APPROVED BY MANISH SHUKLA CIVIL DEPARTMENT		First, Second & Third Floor Plan Aluminium Partition	TECHNICAL CUM ADMINISTRATIVE BUILDING Birgunj, Sripur	Nepal Telecom	CIVIL DEPARTMENT BIRGUNJ PLYAZ CENTRAL OFFICE KATHMANDU	
		1 : 100								
